



File name: ACO KerbDrain 305 Inlet Outlet endcap.dwg Plotted: 2016-06-15 Plot Device: DWG To PDF.pc3 Paper Size: ISO A4 (210.00 X 297.00 MM)

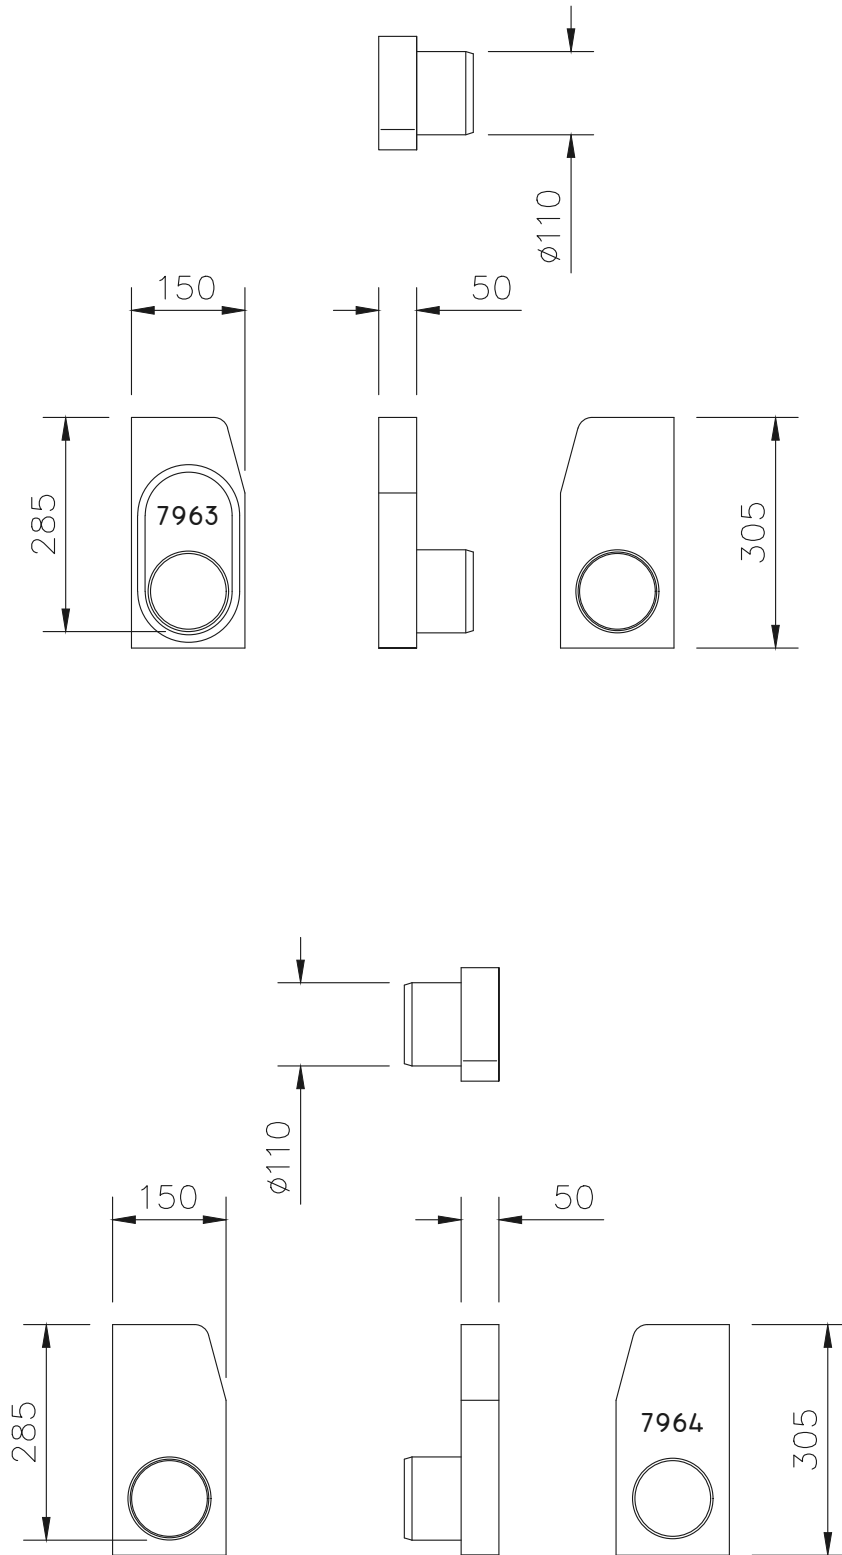

Име на АСО система : System name	ACO KerbDrain - бордюри с интегрирано отводняване			Масщаб: Scale	1:10	Част : Discipline designator	Тип чертеж : Designator	Номер на лист : Sheet reference num.
Име на чертеж : Sheet name	ACO KerbDrain 305 Челна плоча с хоризонтално заустване DN/OD 110			Дата: Date	04/2016	<b>WS</b>	<b>5</b>	<b>11</b>
Име на файл: File name	ACO KerbDrain 305 Inlet Outlet endcap.dwg			Но на ревизия: Revision num.	0		Лист No от листа:	11
<b>ТЕХНИЧЕСКА СПЕЦИФИКАЦИЯ НА ПРОДУКТ:</b> Челна плоча с хоризонтално заустване на монолитен отводнителен бордюр KerbDrain 305.				ACO. The Future of Drainage.				
APT. №: 07964/07963				 designsteam@aco.bg www.aco.bg				

Този чертеж е собственост на АСО - СТРОИТЕЛНИ ЕЛЕМЕНТИ ЕООД и не може да бъде копиран или репродуциран, издаван или в негово име, нито променя или информацията в него, да бъдат показвани или използвани в работата на трето лице, без писмено съгласие на автора. This drawing is a property of ACO BUILDING ELEMENTS EOOD and cannot be copied or reproduced, neither its design and information be presented or used in any way by third party, without written permission.