




Изглед от страни

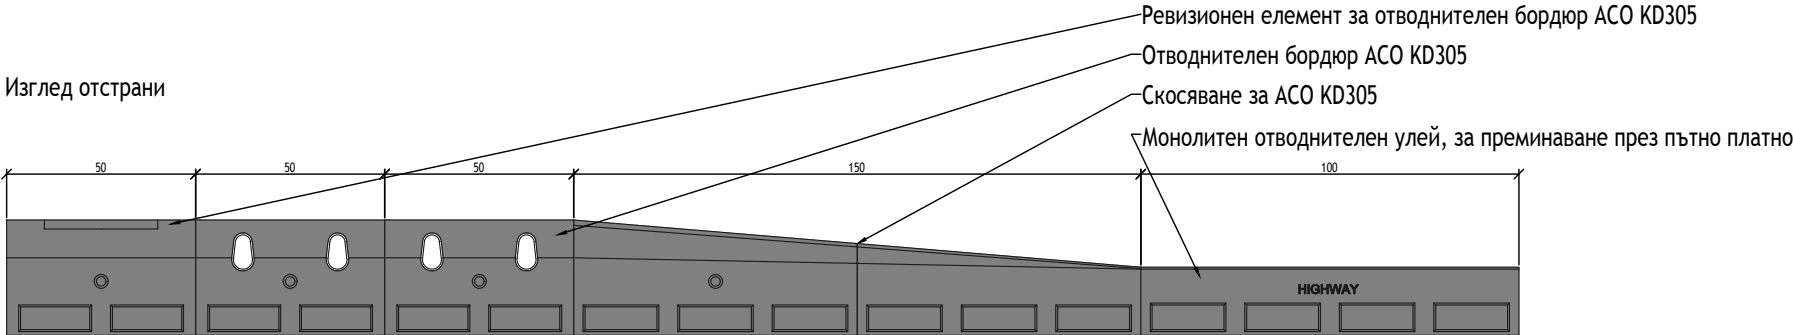


План
M1:20

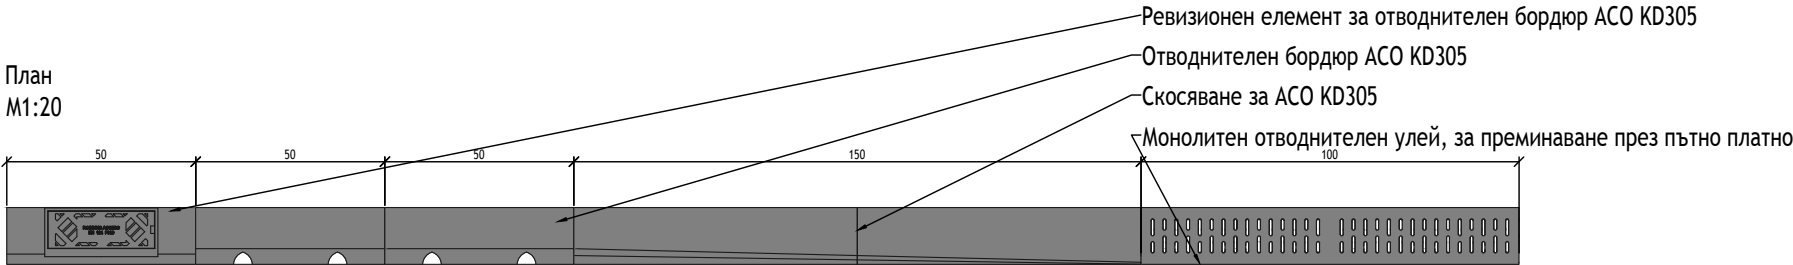


Разрез през отводнителен бордюро

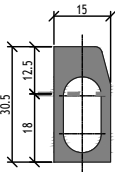

Разрез през отводнителен бордюро

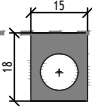

Разрез през Водосъбирателна шахта

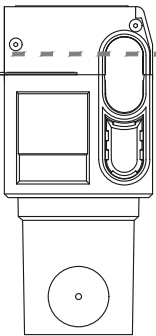

Име на ACO система : System name	Масшаб: Scale	Част : Discipline designator	Тип чертеж : Designator	Номер на лист : Sheet reference num.	ТЕХНИЧЕСКА СПЕЦИФИКАЦИЯ : Монолитен отводнителен бордюр KerbDrain 305 от една част от полимербетон, клас на натоварване D 400 съгласно БДС EN 1433:2003, 100% водоплътен, строителна ширина 15 cm, строителна височина 30.5 cm, дължина 50 cm. APT. №: ----	ACO. The Future of Drainage.  designteam@aco.bg www.aco.bg
Име на чертеж : Sheet name	Дата: Date	WS	5	24		
Примерни изгледи през ACO KerbDrain 305 бордюр с отводняване с ляв елемент за наклон	04/2016					
Име на файл: File name	Но на ревизия: Revision num.					
ACO KerbDrain 305 with a slope.dwg	0					