


File name: ACO BridgeDrain HSD2 horizontal installation 2.dwg Plotted: 2016-10-21 Plot Device: DWG To PDF.pc3 Paper Size: ISO A4 (210.00 X 297.00 MM)

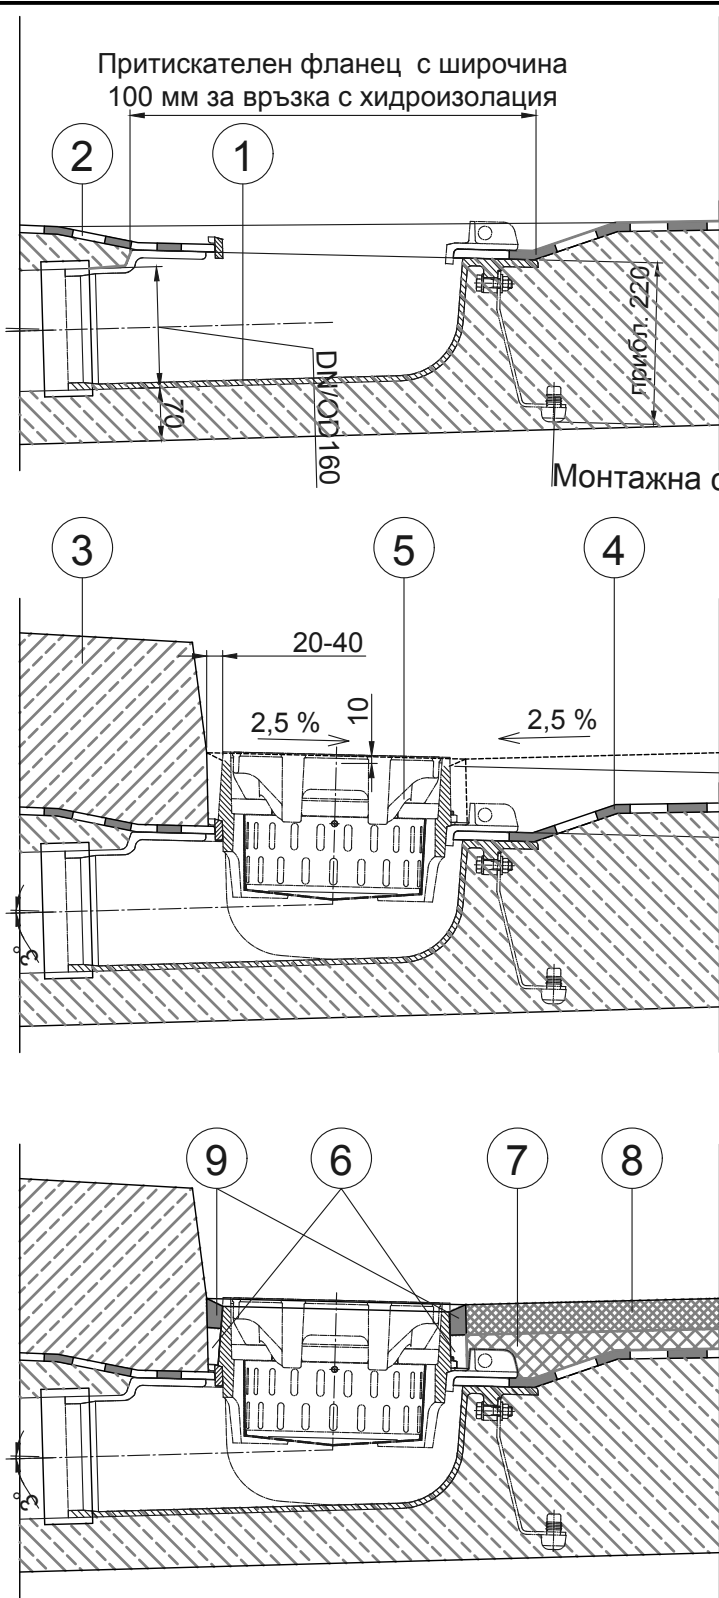

### ОЗНАЧЕНИЯ:

- ① Полагане на хидроизолация на от страна бордюра.
- ② Монтиране на основно тяло към муфена тръбна връзка.
- ③ Бетониране на бордюра.
- ④ Полагане на хидроизолация на от страна на пътно платно.
- ⑤ Монтиране на горна част - решетка и фланец върху основно тяло.
- ⑥ Уплътняване със свързваща смола горното тяло до кога носещ слой настилка.
- ⑦ Полагане на носещ слой настилка и отваряне на водоприемния отвор за временно отводняване.
- ⑧ Полагане на повърностения слой на настилка.
- ⑨ Уплътняване на фуги.

Име на ACO система :  
System name

**ACO BridgeDrain - точково отводняване на мостове**

Име на чертеж :  
Sheet name

**Детайл за монтаж на водоприемник за мостове Multitop 300 x 500 mm, хоризонтално оттичане DN150, клас D400**

Име на файл:  
File name

ACO BridgeDrain HSD2 horizontal installation 2.dwg

Машаб:  
Scale

1:10

Част :  
Discipline designator

**WS**

Тип чертеж :  
Designator

**5**

Лист No от листа:

18

Номер на лист :  
Sheet reference num.

**18**

Дата:  
Date

04/2016

No на ревизия:  
Revision num.

0

### ТЕХНИЧЕСКА СПЕЦИФИКАЦИЯ НА ПРОДУКТ:

Водоприемник за мостове Multitop HSD-2 съвместим Was 1, втр. размери 300 x 500, от чугун, клас D 400 съгласно БДС EN 124/DIN 1229 с уплътнение за износостойчивост и шумоизолация PEWEPREN, гешетка със самостоятелно безболтово заключване и безопасна панта, събирателно тяло с фланец съгл. БДС EN 1253, със странично заустване DN150, притискателен пръстен с болтово завиване, притискателен пръстен с филтрационни отвори, горна част с решетка и рамки по периферия, отвор за временно отводняване, регулируема височина от 85-160 mm\*, странично регулиране на посока, завъртане на рамка, Решетка с панта с макс. отваряне 110 градуса, ширина на слот 23 mm, площ на входни отвори 523 cm<sup>2</sup>, кошница от поц. стомана, обем: 5 l, тегло: 73 kg

АПТ. №: 89364

ACO. The Future of  
Drainage.

designsteam@aco.bg www.aco.bg



Този чертеж е собственост на "ACO - СТРОИТЕЛНИ ЕЛЕМЕНТИ" ЕООД и не може да бъде копиран или репродуциран, изваден или в някаква форма, нито преработен или модифициран. Всякакви права за използване на този чертеж са запазени. Без писмено съгласие на авторите. This drawing is a property of ACO BUILDING ELEMENTS EOOD and cannot be copied or reproduced, neither its design and information be presented or used in any way by third party, without written permission.