




Тръби с муфа и различни дължини

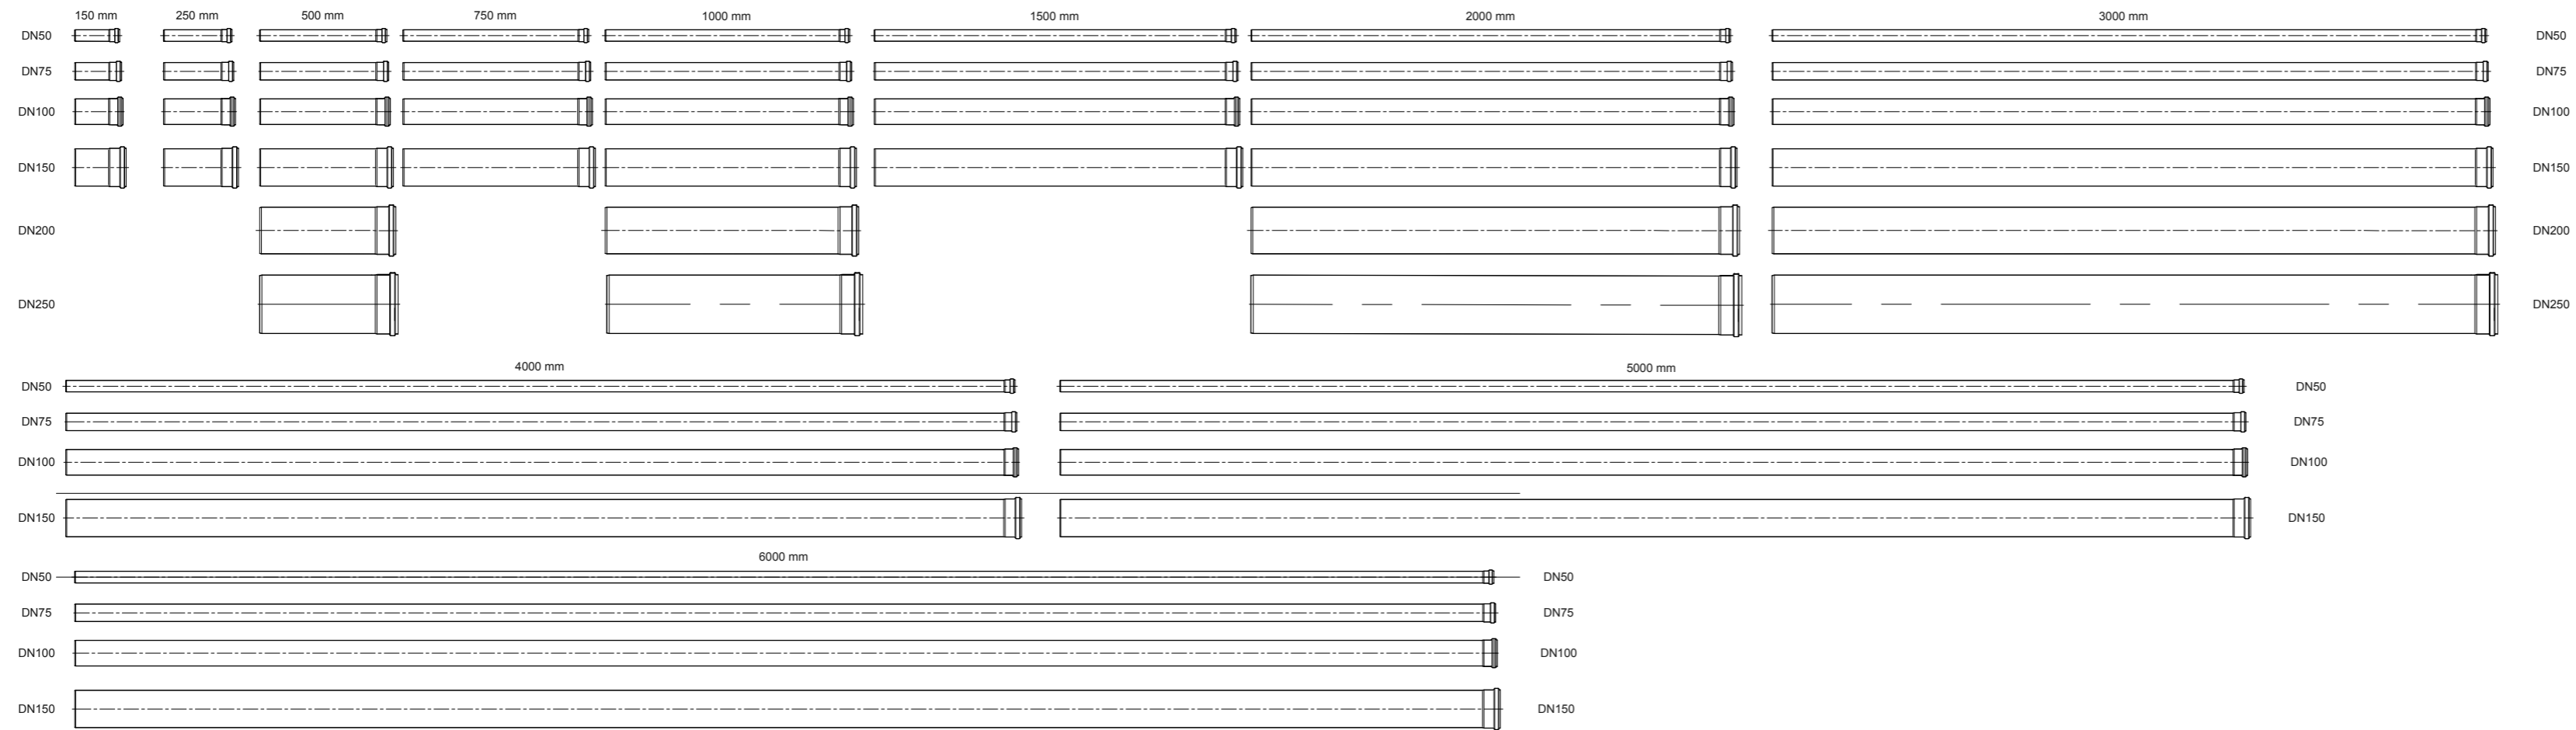


Дъги 87.5° с муфа

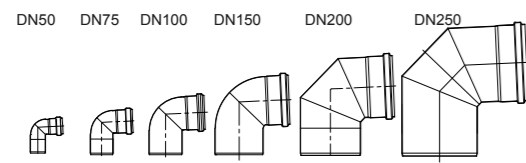


Дъги 45° с муфа

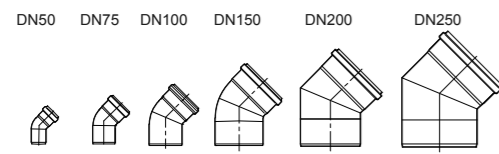


Дъги 30° с муфа

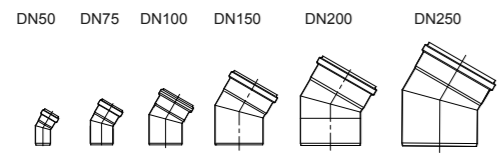


Дъги 15° с муфа

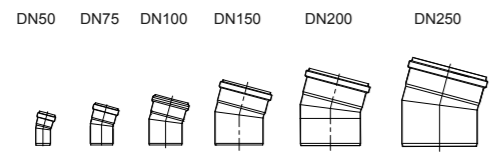


Единични редуктивни разклонители 87.5°

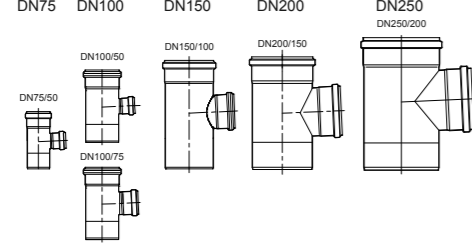


Единични редуктивни разклонители 45°

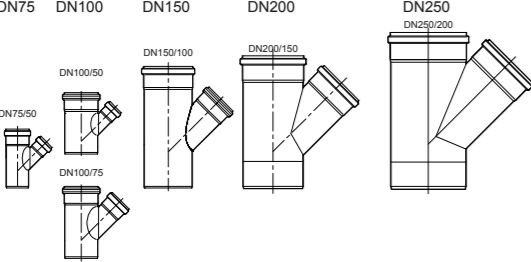


Единични разклонители 87.5°

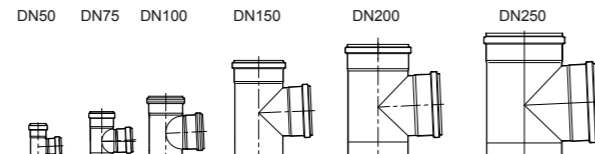


Единични разклонители 45°

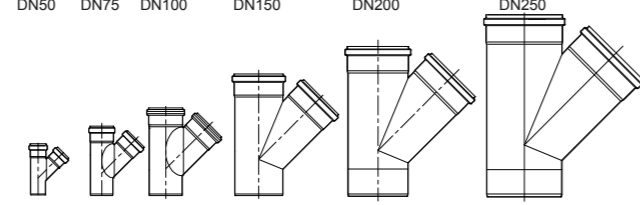


Двойни разклонители 87.5°

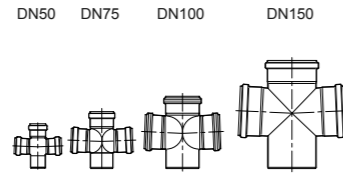


Двойни разклонители 45°

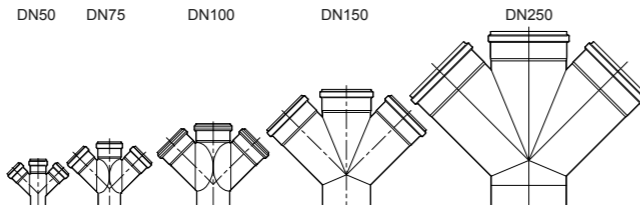


Двойни редуктивни разклонители 87.5°

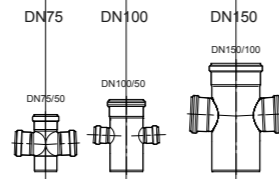

Двойни редуктивни разклонители 45°

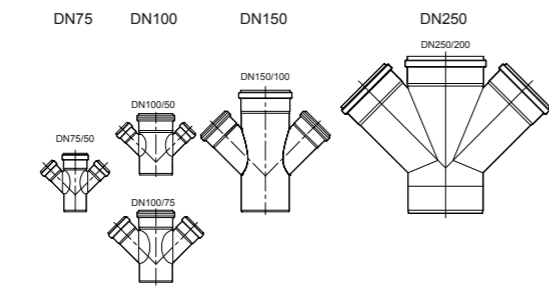

Тръби с двойна муфа и различни дължини

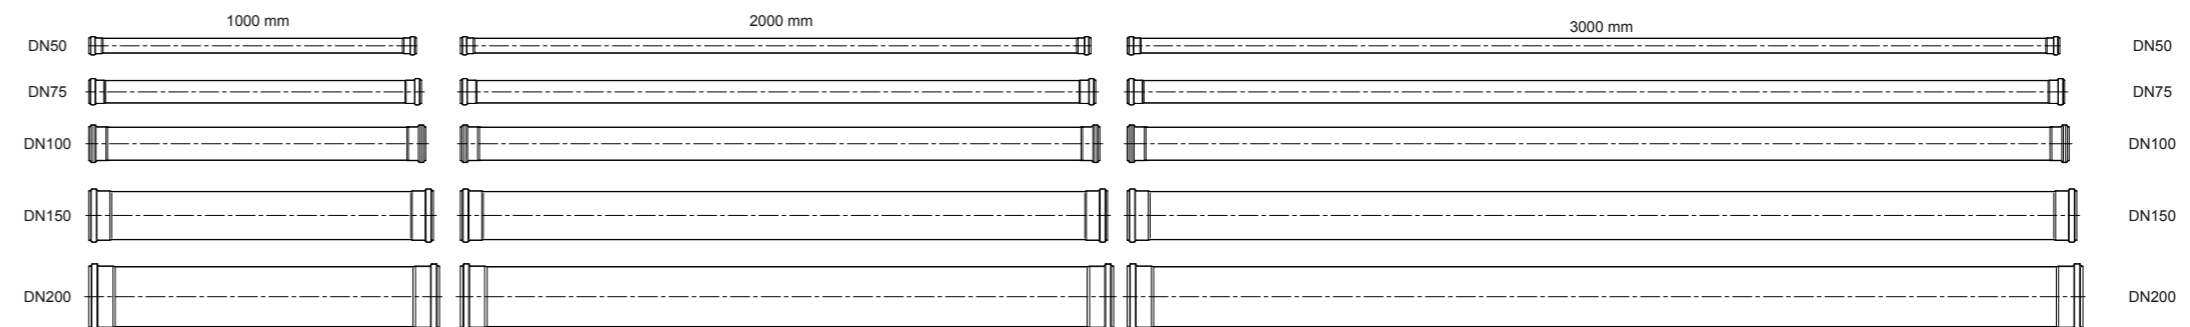

Двойни муфи



Плъзгащи муфи




Компенсаторни муфи



Редуктивни преходи към гладка тръба





Ревизии

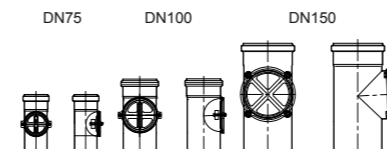

Конектори

- С муфа и вътрешна винтова резба
- DN50
- С муфа и външна винтова резба
- DN50
- Със скосен край и вътрешна винтов арезба
- DN50
- Със скосен край и външна винтов арезба
- DN50

Тръба с ревизия за спиране на плъхове

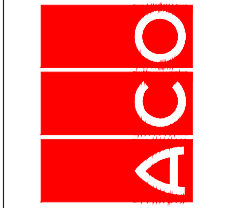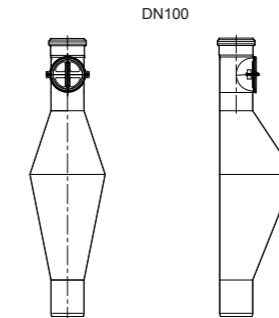

ACO. The Future of Drainage.
design@aco.bg www.aco.bg

ТЕХНИЧЕСКА СПЕЦИФИКАЦИЯ НА ПРОДУКТА:
ACO Pipe тръбопроводна отводнителна система от неръждаема стомана клас 1.4301 или 1.4404 със свързващи муфи от една или от двете страни с еластично уплътнение или гладки краища съгласно диаметри 50, 75, 110, 160, 200, 250 mm., произведени съгласно БДС EN 1124, клас на реакция на огън А1.

Номер на лист :
Sheet reference num. **01**

Тип чертеж :
Design **5** Лист No от листа: **01**

Агент :
Design designer **WS**

Мащаб :
Scale **1:25**

Дата :
Date **06/2017**

№ на ревизия :
Revision num. **0**

Име на ACO СИСТЕМА :
ACO Pipe тръбопроводна система от неръждаема стомана

Име на чертеж :
Sheet name **Общ преглед на ACO Pipe тръбопроводна система от неръждаема стомана**

Име на файл :
File name **ACO PIPE system library.dwg**

This drawing is a property of ACO BILLING ELEMENTS EOOD and cannot be copied or reproduced, neither its design and information be presented or used in any way by third party, without written permission.