


2 Надлъжен разрез 2-2 през линейно отводняване CombiPoint, сепаратор на леки течности Oleator и инфилтрационно съоръжение StormBrixx HD

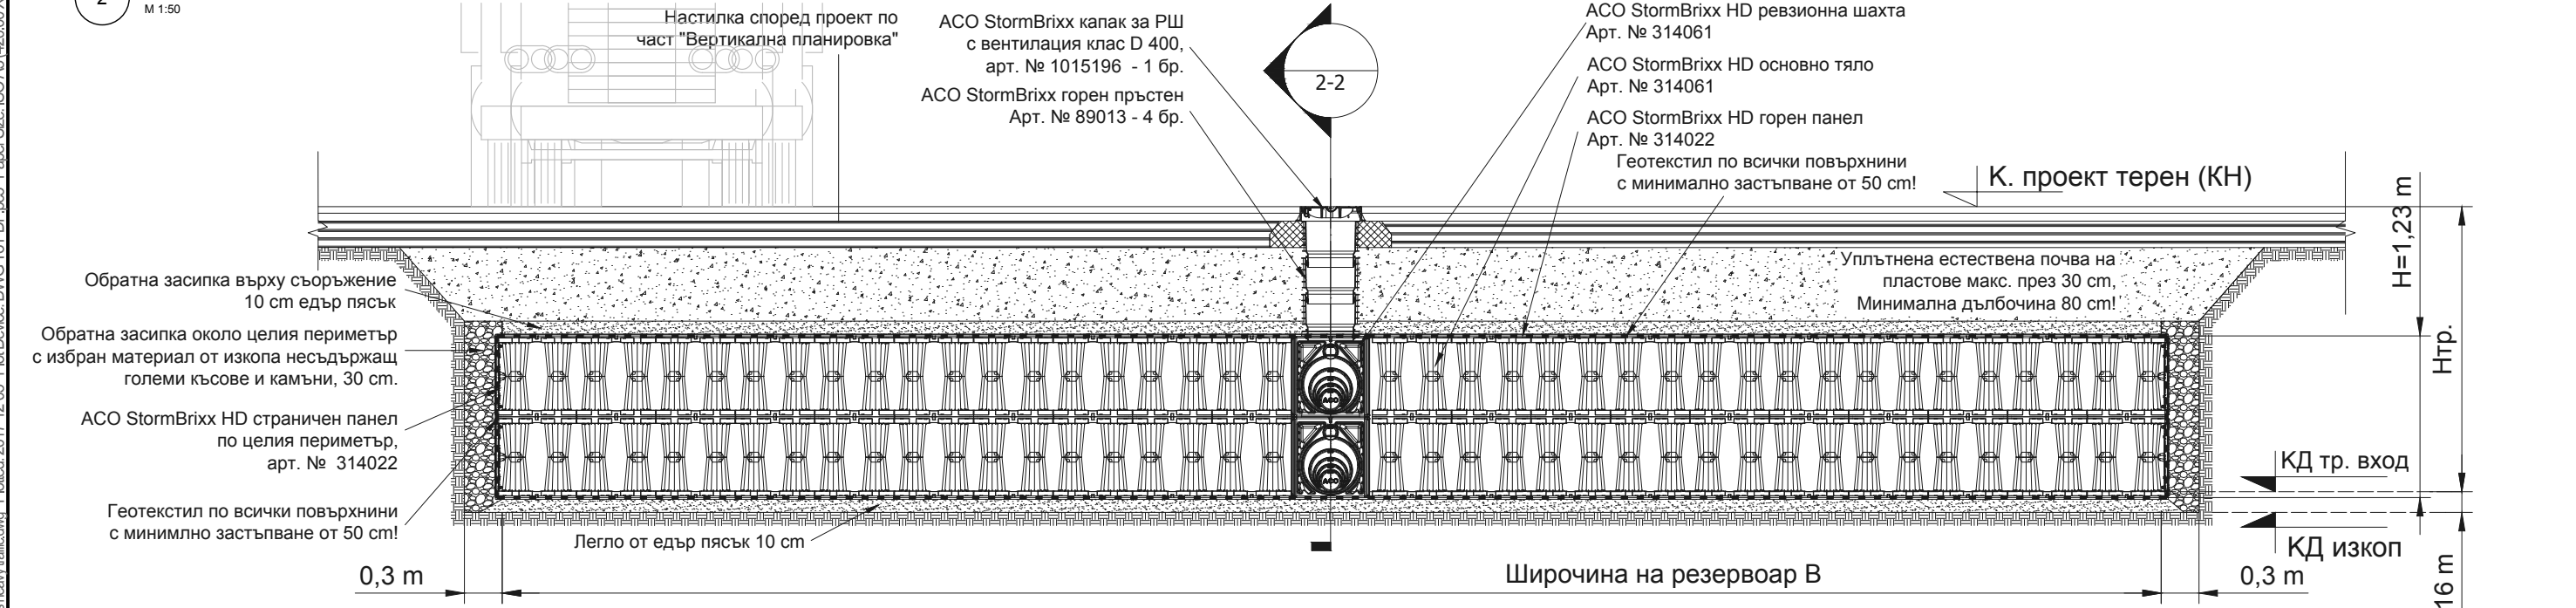

1 Напречен разрез 1-1 по ширина през инфилтрационно съоръжение и ревизионна шахта

Име на система : System name	Мащаб : Scale	Част : Discipline designator	Тип чертеж : Designator	Номер на лист : Sheet reference num.
ACO StormBrixx - инфилтрация и съхранение на дъждовни води	1:50	WS	5	WS-508
Име на чертеж : Sheet name	Дата : Date			
ACO системно решение със линейно отводняване, сепарирание и инфилтриране на отпадни води от тежко натоварени паркинг зони	11/2017			
Име на файл : File name	Но на ревизия : Revision num.			
ACO StormBrixx HD+separators+channels heavy traffic.dwg	0			

ТЕХНИЧЕСКА СПЕЦИФИКАЦИЯ НА ПРОДУКТ:
ACO StormBrixx HD Система за съхранение и инфилтриране на дъждовни води от полипропиленутилен със стъквени нишки, с възможност за съхранение на вода на 95% от брутния обем, възможност за видеонаблюдение на целия обем в 4 направления, със система за закрепяне на елементите тип „зидария“. Размери на основен модул от 2 основни тела (ДхШхВ) 1205 x 602,5 x 612 mm и общ обем нето 418 l.

ACO. The Future of Drainage.

designsteam@aco.bg www.aco.bg

File name: ACO StormBrixx HD-separators+channels heavy traffic.dwg, Plotted: 2017-12-05, Plot Device: DWG To PDF.pc3, Paper Size: ISO A3 (420,00 X 297,00 MM)

Този чертеж е собственост на "АСО - СТРОИТЕЛНИ ЕЛЕМЕНТИ" ЕООД и не може да бъде копиран или репродуциран, изваден или в негово цялостно, нито частно, нито проектно или информационно съдържание, нито да бъде използван в работата на трето лице, без писмено съгласие на авторите. This drawing is a property of ACO BUILDING ELEMENTS EOOD and cannot be copied or reproduced, neither its design and information be presented or used in any way by third party, without written permission.