



File name: ACO Combiopoint PP 300x500 Sludge trap in asphalt.dwg Plotted: 2016-06-17 Plot Device: DWG To PDF.pc3 Paper Size: ISO A4 (210.00 X 297.00 MM)

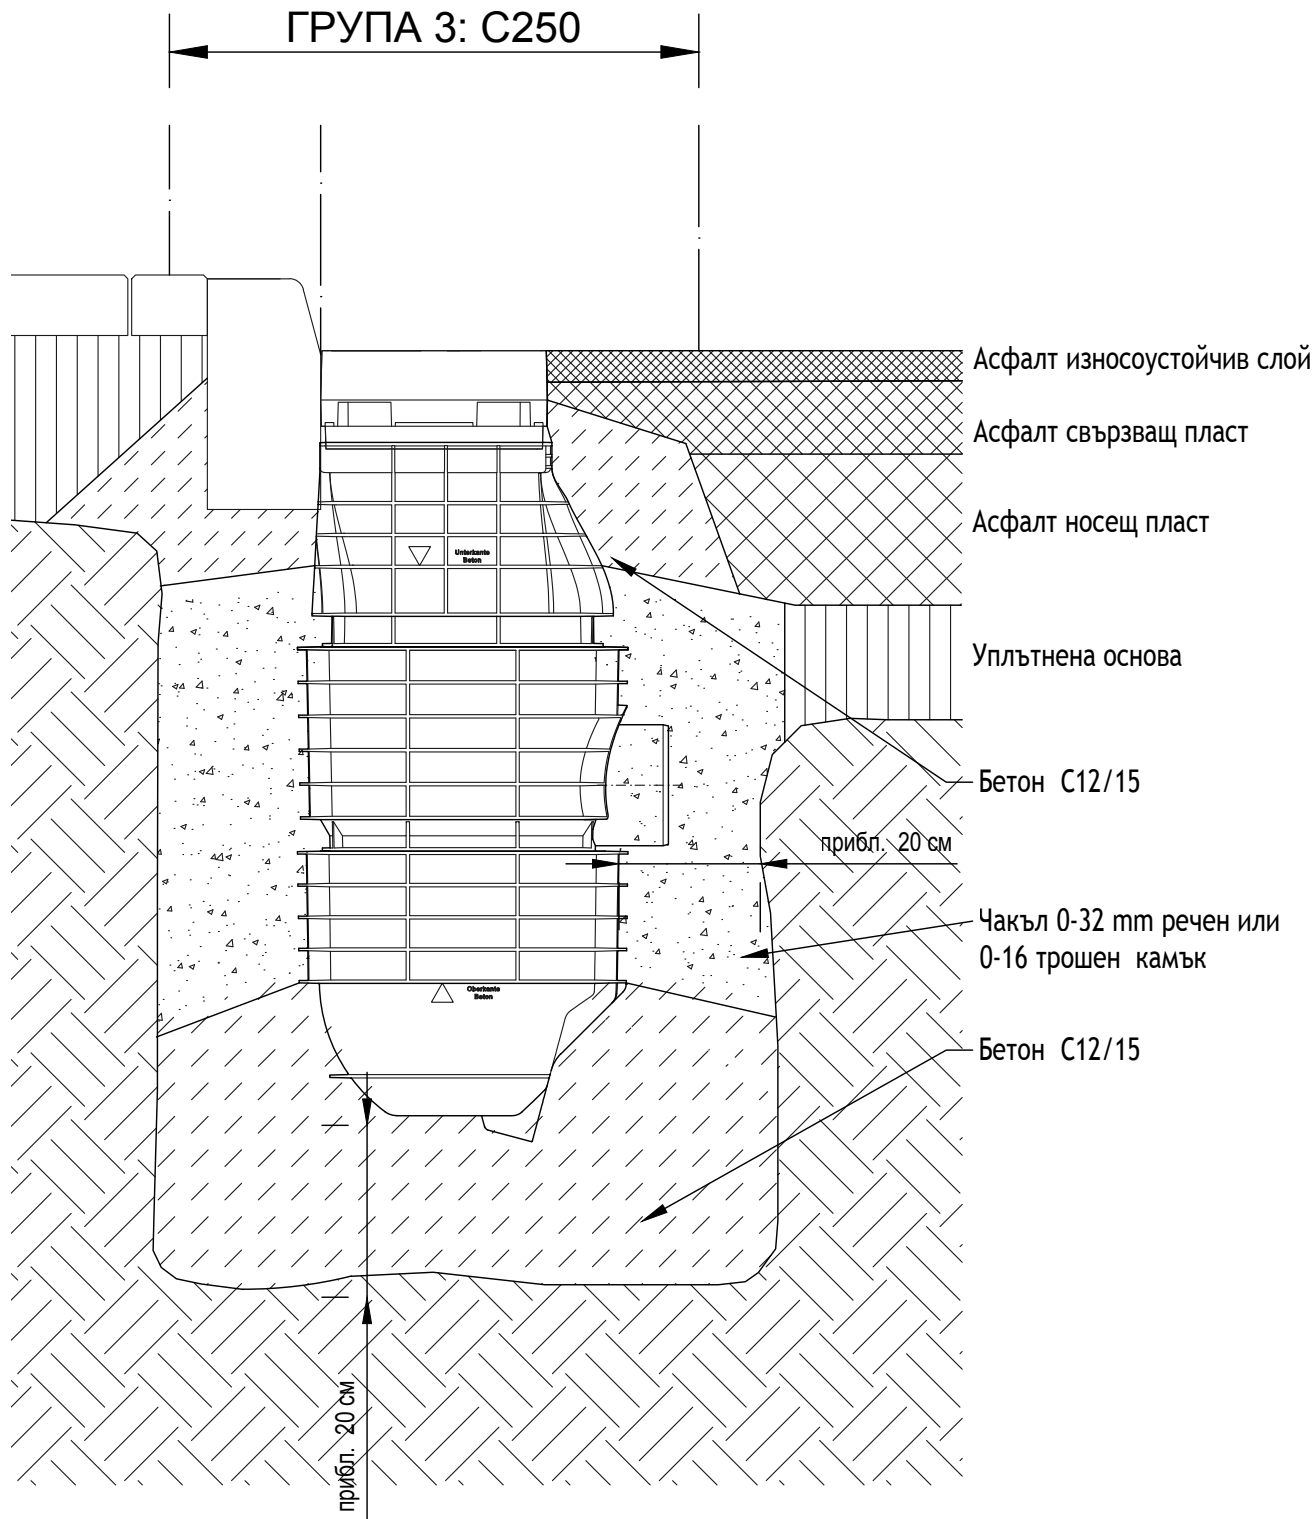

Име на ACO система : System name <b>ACO Combiopoint - улични оттоци</b>	Машаб: Scale <b>1;10</b>	Част : Discipline designator <b>WS</b>	Тип чертеж : Designator <b>5</b>	Номер на лист : Sheet reference num. <b>08</b>
Име на чертеж : Sheet name <b>Детайл за монтаж на ACO Combiopoint PP Дъждоприемна шахта с решетка 300 x 500 мм, утаителна част в асфалт</b>	Дата: Date <b>04/2016</b>	<b>WS</b>		<b>08</b>
Име на файл: File name <b>ACO Combiopoint PP 300x500 Sludge trap in asphalt.dwg</b>	No на ревизия: Revision num. <b>0</b>	<b>08</b>	Лист No от листа: <b>08</b>	
<b>ТЕХНИЧЕСКА СПЕЦИФИКАЦИЯ НА ПРОДУКТ:</b> Дъждоприемни шахти ACO Combiopoint PP за точково отводняване със система за разпределяне на натоварването в пътното платно, клас на натоварване C250 или D400 съгласно БДС EN 124:2003, входна решетка Combiopoint 300x524 mm от чугун, строителна височина на решетката 100 mm, със заготвен отвор за отводняване по време на строителни работи, с 4 безболтови пластични елемента за заключване устойчиви на трафик, чугунена рамка за поставяне на кошница за едри отпадъци с уплътнение за износостойчивост и шумоизолация, с 2 секретни болта за предотвратяване на вандализъм, с решетка с отваряне около 110° от двете страни и цялостно изваждане, водоплътно тяло от полипропилен PP с EPDM уплътнение, с утаителна част, строителна височина 990 mm, заустване на DN 150, минимален хидравличен капацитет 15 l/s.		ACO. The Future of Drainage.  designteam@aco.bg www.aco.bg		

Този чертеж е собственост на "АКО - СТРОИТЕЛНИ ЕЛЕМЕНТИ" ЕООД и не може да бъде копиран или репродуциран, извадан или в негово име да бъде използван в работата на трето лице, без писмено съгласие на авторите.  
 This drawing is a property of ACO BUILDING ELEMENTS EOOD and cannot be copied or reproduced, neither its design and information be presented or used in any way by third party, without written permission.