


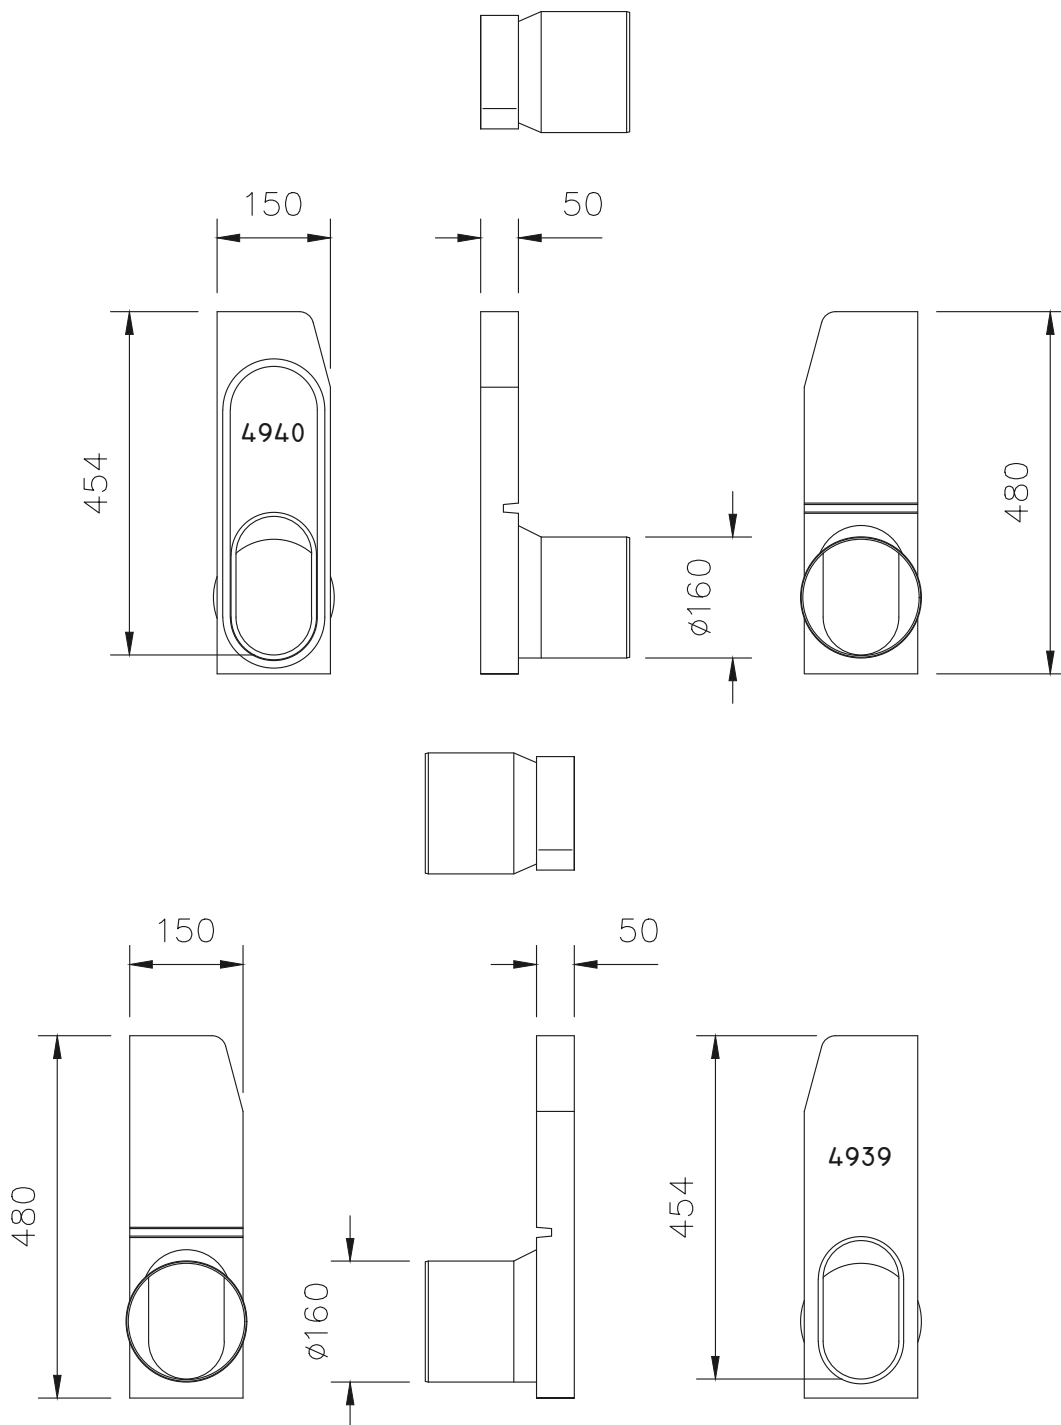

Име на АСО система : Project name	Масщаб: Scale	Част : Discipline designator	Тип чертеж : Designator	Номер на лист : Sheet reference num.
ACO KerbDrain - бордюри с интегрирано отводняване	1:10	WS	5	31
Име на чертеж : Sheet name	Дата: Date		Лист No от листа:	
ACO KerbDrain 480 Челни плочи с хоризонтално заустване DN/OD160	04/2016		31	
Име на файл: File name	No на ревизия: Revision num.			
ACO KerbDrain 480 Inlet Outlet endcap.dwg	0			
ТЕХНИЧЕСКА СПЕЦИФИКАЦИЯ НА ПРОДУКТ: Челна плоча с хоризонтално заустване на монолитен отводнителен бордюр KerbDrain 480.		ACO. The Future of Drainage.		
APT. №: 04939/04940		designsteam@aco.bg www.aco.bg		

