


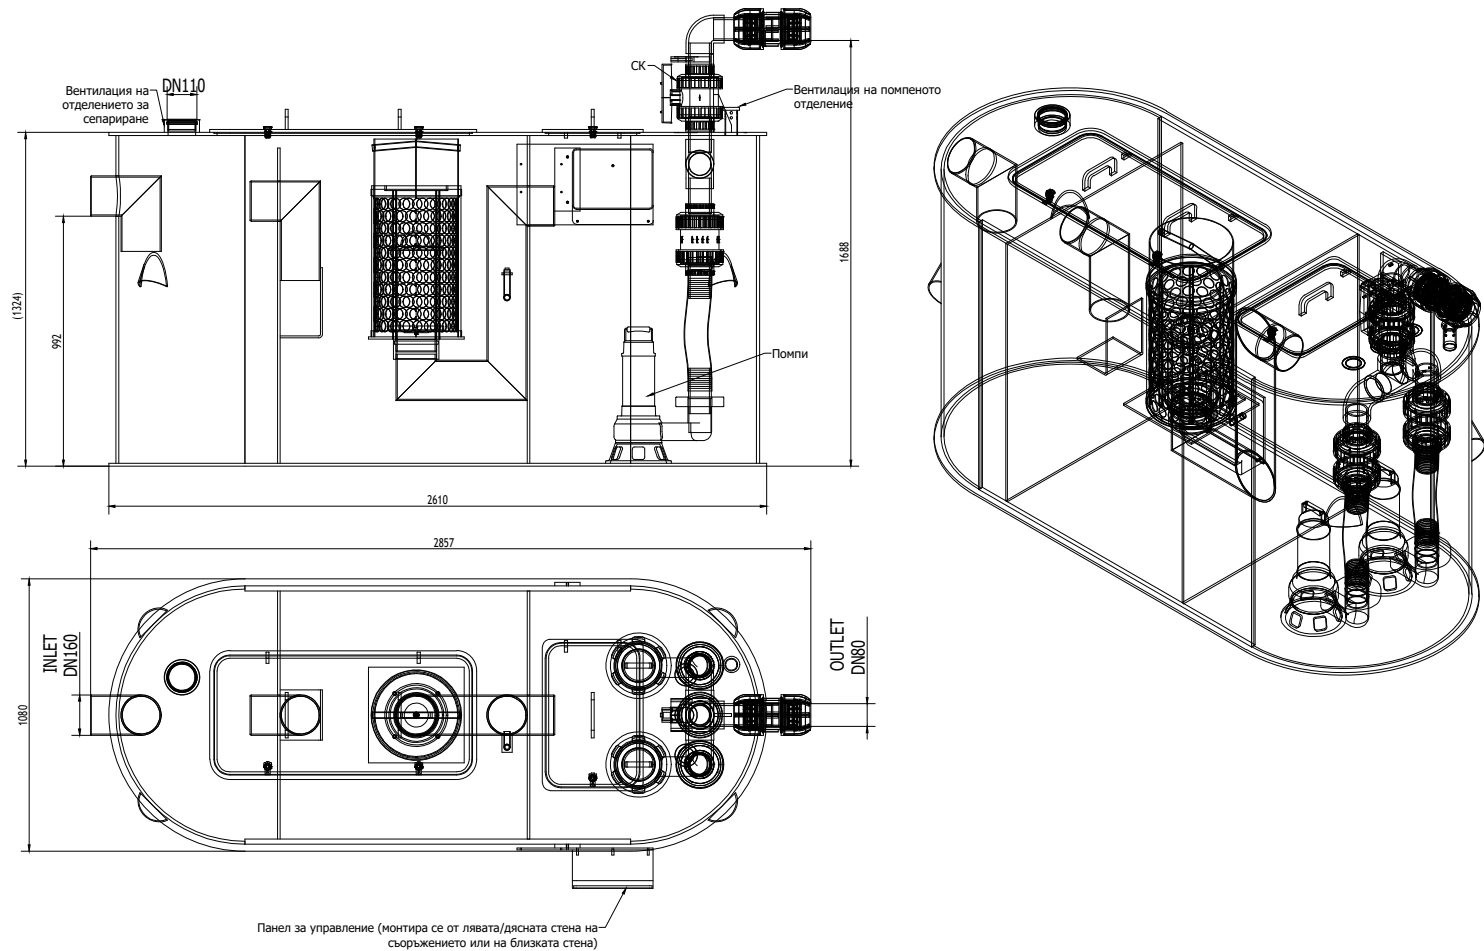

Име на ACO система : System name ACO Oleolift P	Мащаб: Scale 1:30	Част : Discipline designator WS	Тип чертеж : Designator 5	Номер на лист : Sheet reference num. WS-515	ТЕХНИЧЕСКА СПЕЦИФИКАЦИЯ НА ПРОДУКТ: Свободно стоящ коалесцентен сепаратор за нефтопродукти с вграден утаечен резервоар, клас I, съгласно БДС EN 858:2003 (<5mg/l) от полиетилен висока плътност (PE-HD), за монтаж в сутерени върху пода или вграждане в стоманобетонова шахта. Дебит 10 l/s, обем утайка 1000l, обем масла 273 l, тегло 326 kg. Помпи Duo за напор H=10-20m, Pn=7,4kW, I=15,8A, U=400V; APT. №: 418607_P220
Име на чертеж : Sheet name ACO Oleolift P 10/1000 Duo Pumps H=10-20m	Дата: Date 04/2021				
Име на файл: File name ACO Oleolift P WS-515 10-1000 H10-20m.dwg	Но на ревизия: Revision num. 0		Лист No от листа: 15		

ACO. The Future of Drainage.



designsteam@aco.bg www.aco.bg

ACO. The Future of
Drainage.



designteam@aco.bg www.aco.bg