


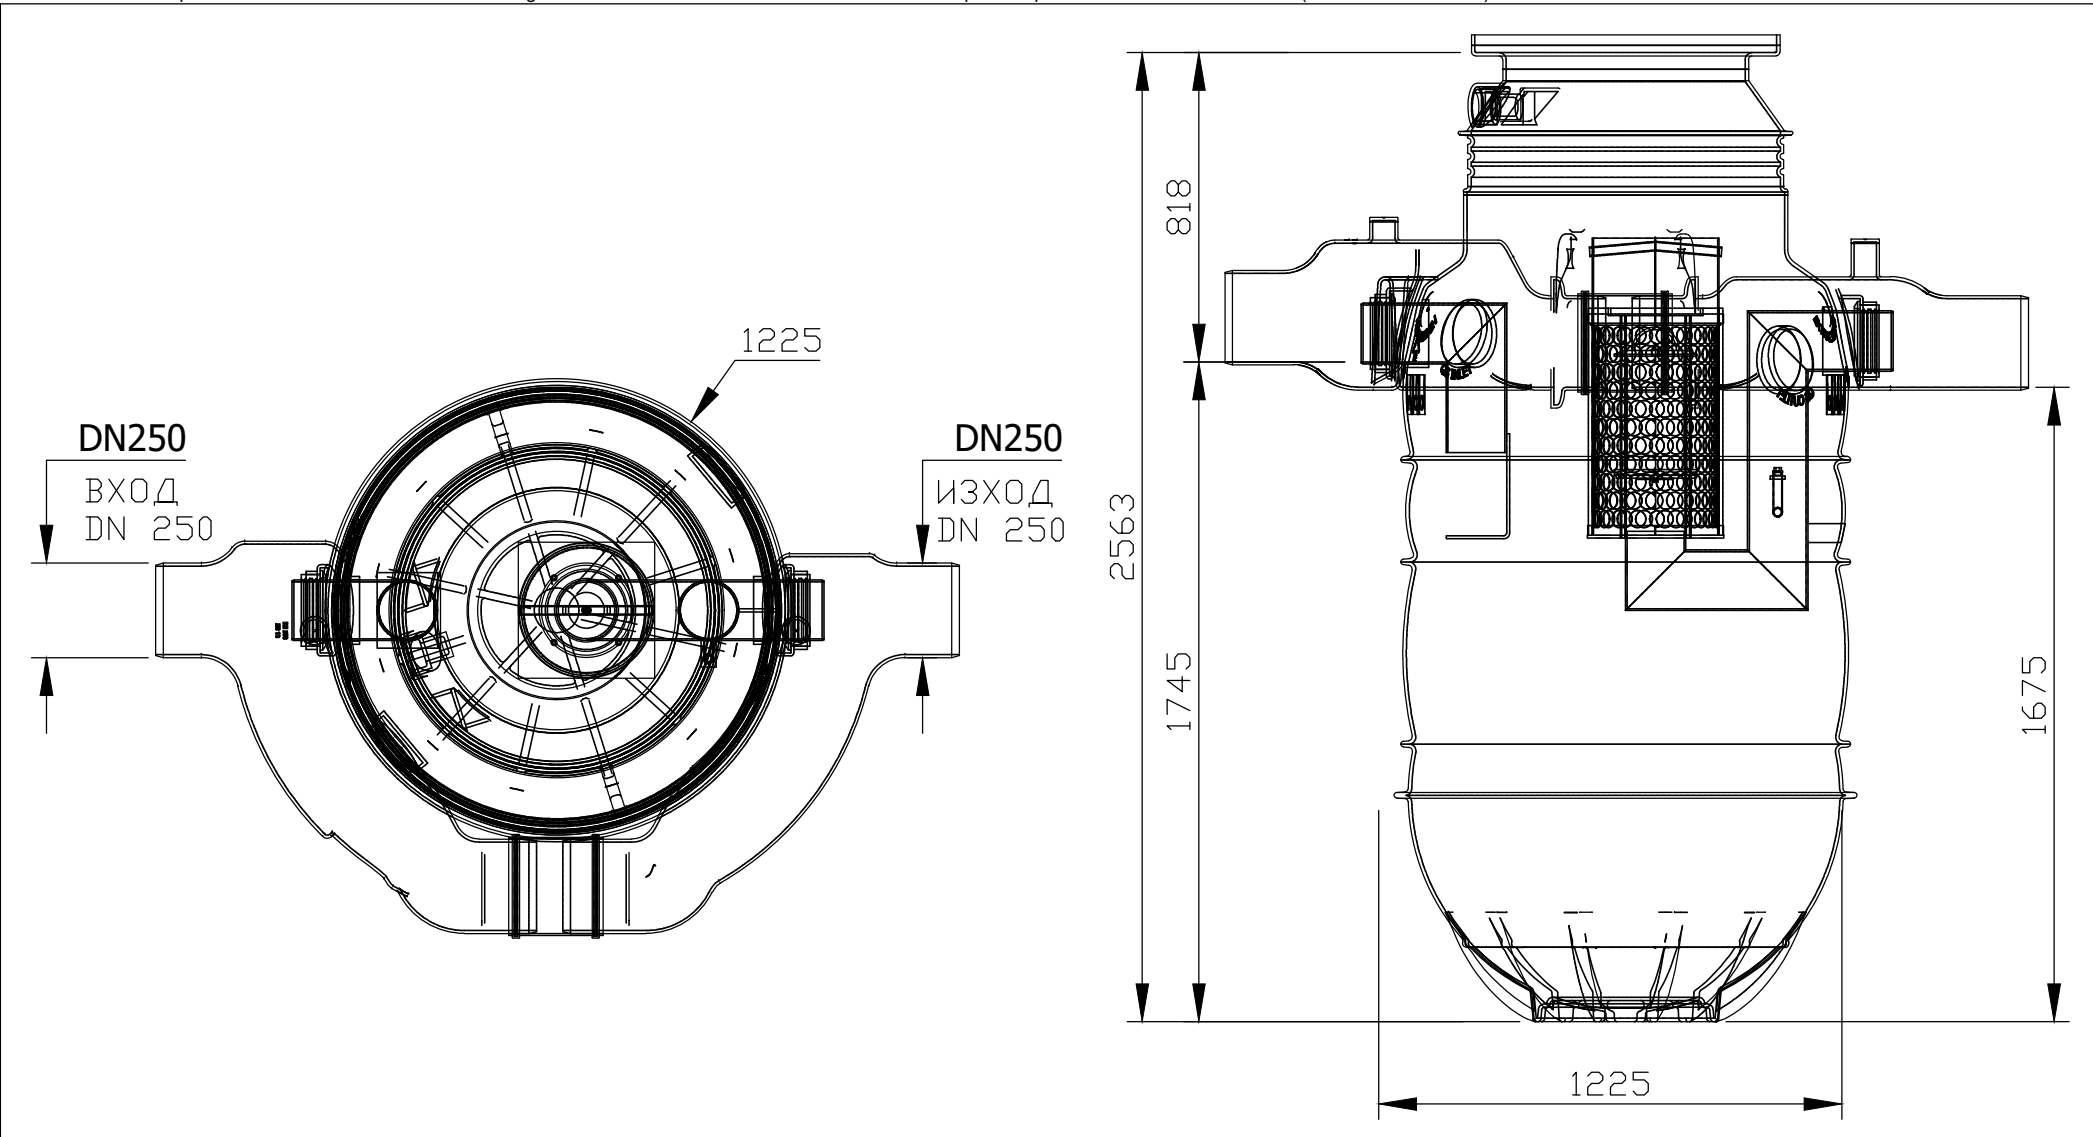

|                                             |                                 |                                 |                            |                                         |   |                                                                                       |
|---------------------------------------------|---------------------------------|---------------------------------|----------------------------|-----------------------------------------|---|---------------------------------------------------------------------------------------|
| Име на ACO система :<br>Project name        | Мащаб:<br>Scale                 | Част :<br>Discipline designator | Тип чертеж :<br>Designator | Номер на лист :<br>Sheet reference num. | ТЕХНИЧЕСКА СПЕЦИФИКАЦИЯ НА ПРОДУКТ:<br>Коалесцентен сепаратор за нефтопродукти с вграден байпас от полиетилен висока плътност (PE-HD), клас I, съгласно БДС EN 858:2003 (<5mg/l) за открити паркинги, за монтаж под земя в тревни , леко или тежко натоварени зони, клас на натоварване на капака A15, B125 или D400, съгласно БДС EN 124:2003. Дебит 10 l/s, максимален дебит 50 l/s, обем утайка 1057 l, обем масла 260 l.Общ обем 1529 l. | ACO. The Future of Drainage.                                                          |
| Име на чертеж :<br>Sheet name               | Дата:<br>Date                   | WS                              | 5                          | WS-501                                  | APT. №: 3910.41.00   |  |
| ACO Oleopass P-SD NS10/50 SF1000            | 08/2020                         |                                 |                            |                                         |   |                                                                                       |
| Име на файл:<br>File name                   | Но на ревизия:<br>Revision num. | WS                              | Лист No от листа:<br>01    |                                         |   | designteam@aco.bg www.aco.bg                                                          |
| ACO Oleopass P-SD WS-507 NS10-50 SF1000.dwg | 0                               |                                 |                            |                                         |   |                                                                                       |