


File name: ACO Lichtschacht WS-518 100x130x50_2013_04_18.dwg Plotted: 2016-06-17 Plot Device: DWG To PDF.pc3 Paper Size: ISO A4 (210.00 X 297.00 MM)

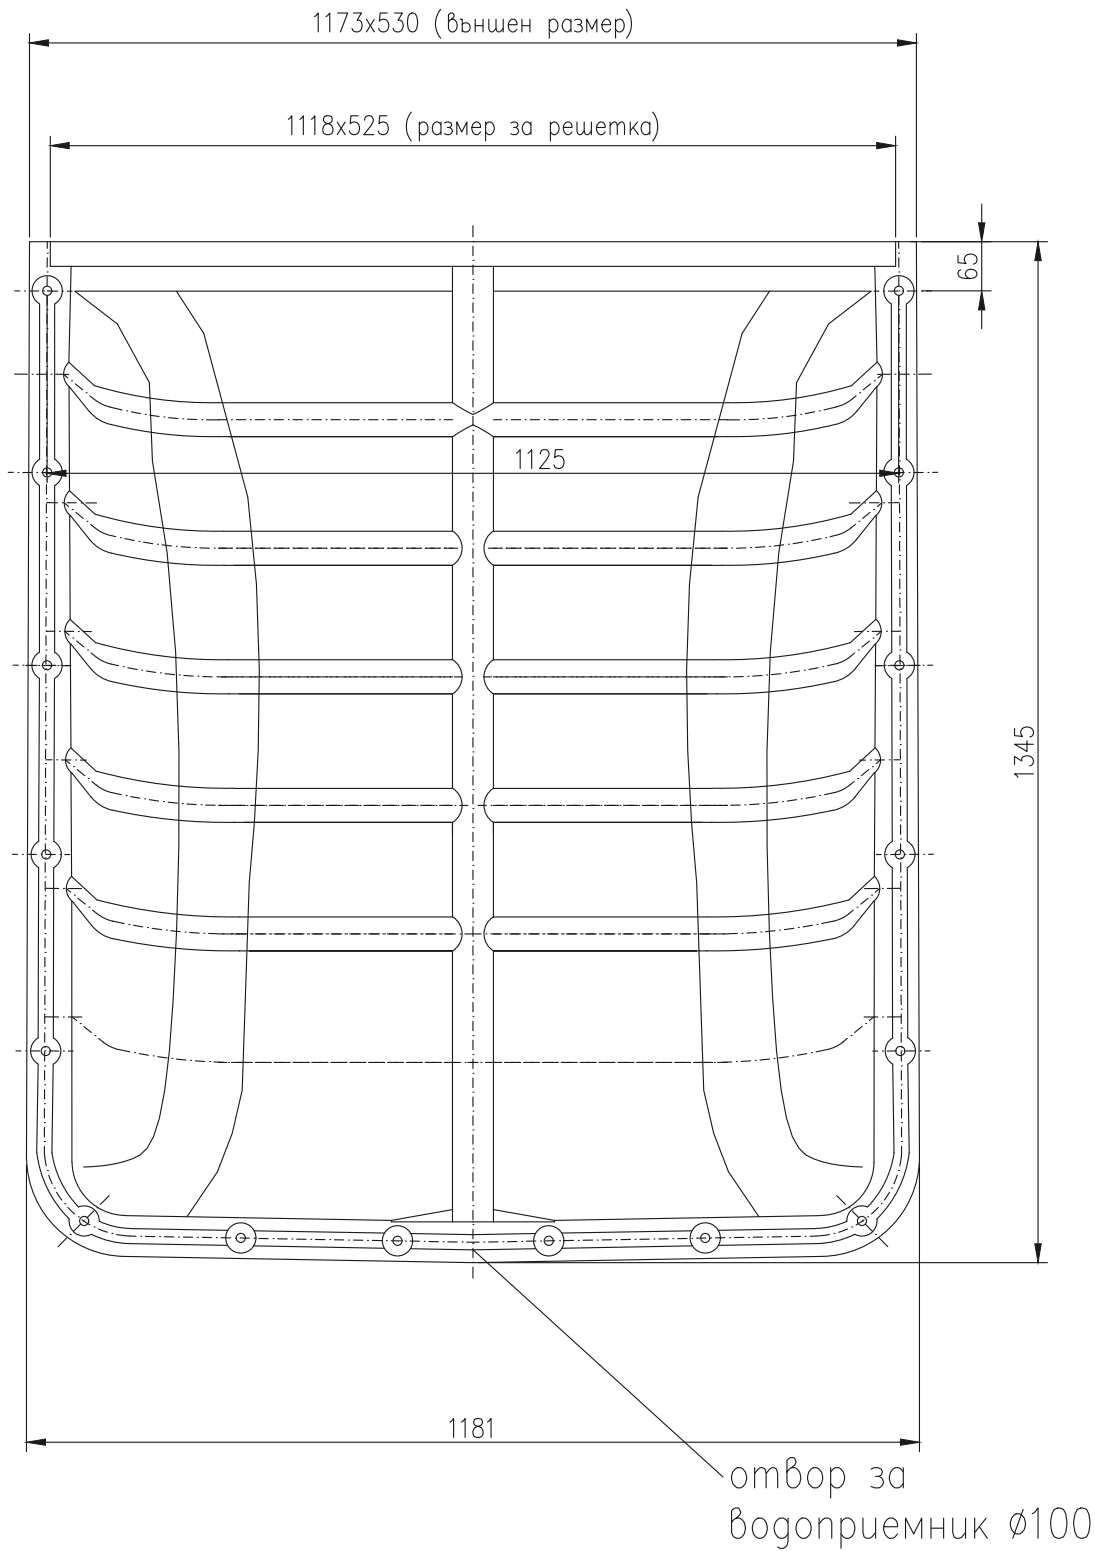

Име на ACO система : System name	Масаб: Scale	Част : Discipline designator	Тип чертеж : Designator	Номер на лист : Sheet reference num.
ACO Markant - светлинни шахти	1:10	WS	5	18
Име на чертеж : Sheet name	Дата: Date		Лист No от листа:	
ACO Светлинна шахта 100x130x50	5/2016		18	
Име на файл: File name	No на ревизия: Revision num.			
ACO Lichtschacht WS-518 100x130x50_2013_04_18.dwg	0			
ТЕХНИЧЕСКА СПЕЦИФИКАЦИЯ НА ПРОДУКТ: ACO Тяло на светлинна шахта 100x130x50 от бял рециклируем Полипропилен (PP) за широчина на прозорец до 100 см. Пешеходен и автомобилен трафици и водопълтен (водоустойчив) монтаж. С отвор за отводняване, интегриран крепеж за подсигуряване на решетка и фланшови контур, доставено и инсталирано съгласно инструкция от производителя.		ACO. The Future of Drainage.		
APT. №: 03315		designsteam@aco.bg www.aco.bg		

Този чертеж е собственост на "АКО" - СТРОИТЕЛНИ ЕЛЕМЕНТИ ЕООД и не може да бъде копиран или репродуциран, изваден или в някаква форма, нито пренесен или използван в друга програма или информацията в него да бъдат показвани или възпроизведени в работата на трето лице, без писмено съгласие на авторите.
 This drawing is a property of ACO BUILDING ELEMENTS EOOD and cannot be copied or reproduced, neither its design and information be presented or used in any way by third party, without written permission.