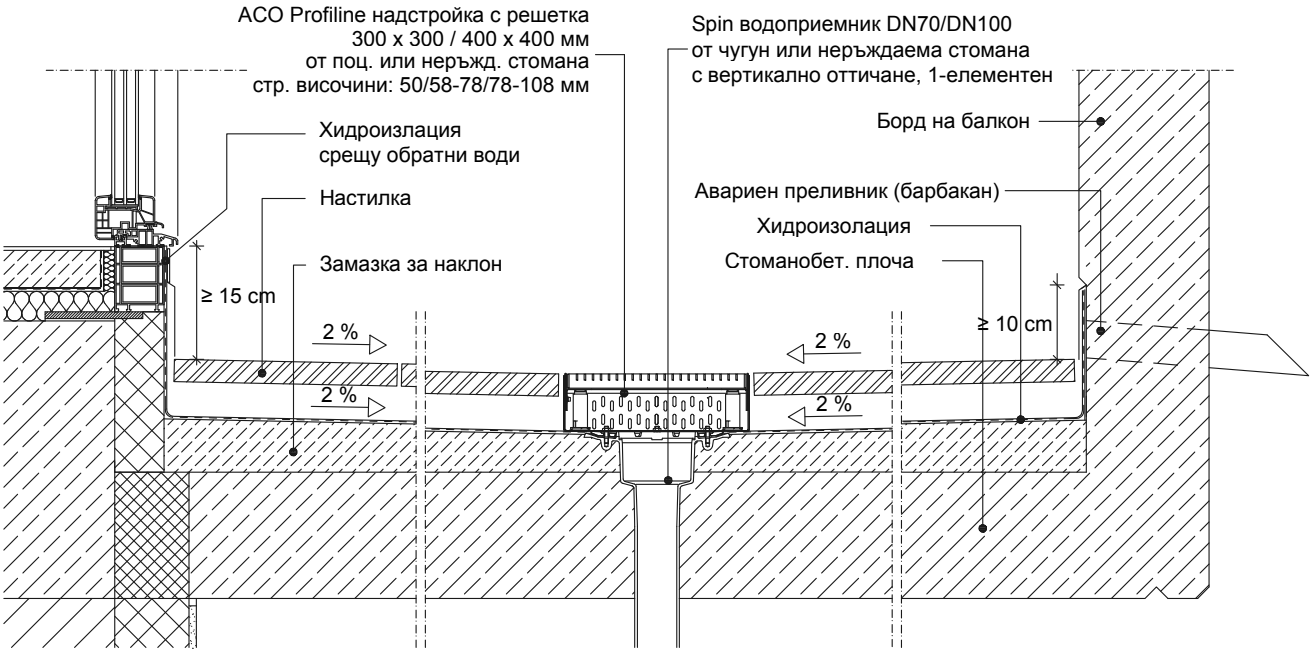

1 Детайл за монтаж на ACO надстройка с решетка и вертикално заустване с Spin водоприемник

1:10

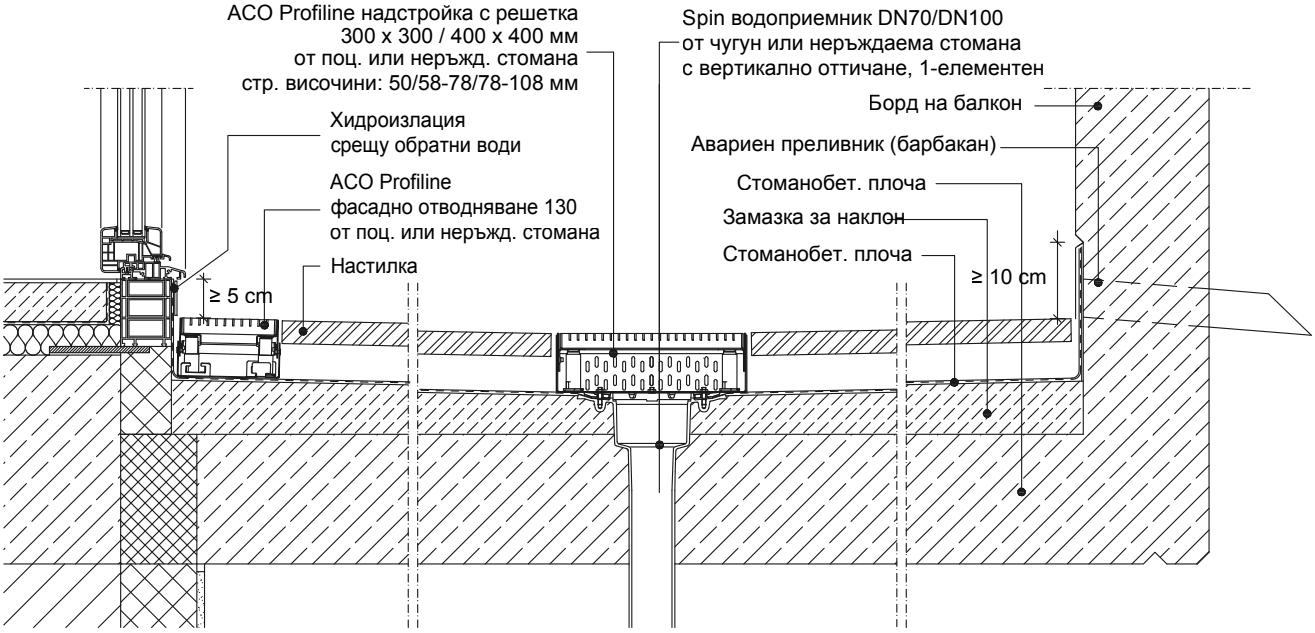

2 Детайл за монтаж на ACO Profiline и вертикална заустване в надстройка с решетка и Spin водоприемник

1:10

Име на ACO система : System name ACO Profiline - отводняване на фасади и тераси	Мащаб: Scale 1:10	Част : Discipline disignator WS	Тип чертеж : Disignator 5	Номер на лист : Sheet reference num. 06
Име на чертеж : Sheet name Детайл за монтаж на ACO Profiline отводняване на тераси и балкон с вертикална заустване и аварийно отводняване	Дата: Date 11/2016		Лист No от листа: 06	
Име на файл: File name ACO Profiline installion in balcony overflow.dwg	No на ревизия: Revision num. 0			

ТЕХНИЧЕСКА СПЕЦИФИКАЦИЯ НА ПРОДУКТ:

ACO ProfiLine отводнителни улеи за фасади, тераси и балкони от поцинкована или неръждаема стомани с регулируема височина, с перфорирани слотови страни за дренанеж филц, слот 4 mm, затворено дъно на улей, решетки със заключване, за пеходен трафик и инвалидни колички, специфично отточно количество 1.5 - 2.5 l/s/m, доставени и инсталирани съгласно инструкции от производителя. Подходящи решетки Self от поцинкована стомана: квадратни отвори; правоъгълни отвори; надлъжни отвори.
Строителни широчини 10 /13/20/25 cm, строителни височини: 5-7,8/7,8-10,8/10,8-16,8 cm, дължини: 100 или 50 cm.
АРТ. №: ----

ACO. The Future of Drainage.

designteam@aco.bg www.aco.bg

File name: ACO Profiline installion in balcony overflow.dwg Plotted: 2016-11-17 Plot Device: DWG To PDF.pc3 Paper Size: ISO A4 (210.00 X 297.00 MM)

Този чертеж е собственост на "ACO – СТРОИТЕЛНИ ЕЛЕМЕНТИ" ЕООД и не може да бъде копиран или репродуциран, защото или в негови части, нито проекта или информацията в него да бъдат показвани или включвани в работата на трето лице, без писмено съгласие на собственика.
This drawing is a property of ACO BUILDING ELEMENTS EOOD and cannot be copied or reproduced, neither its design and information be presented or used in any way by third party, without written permission.