


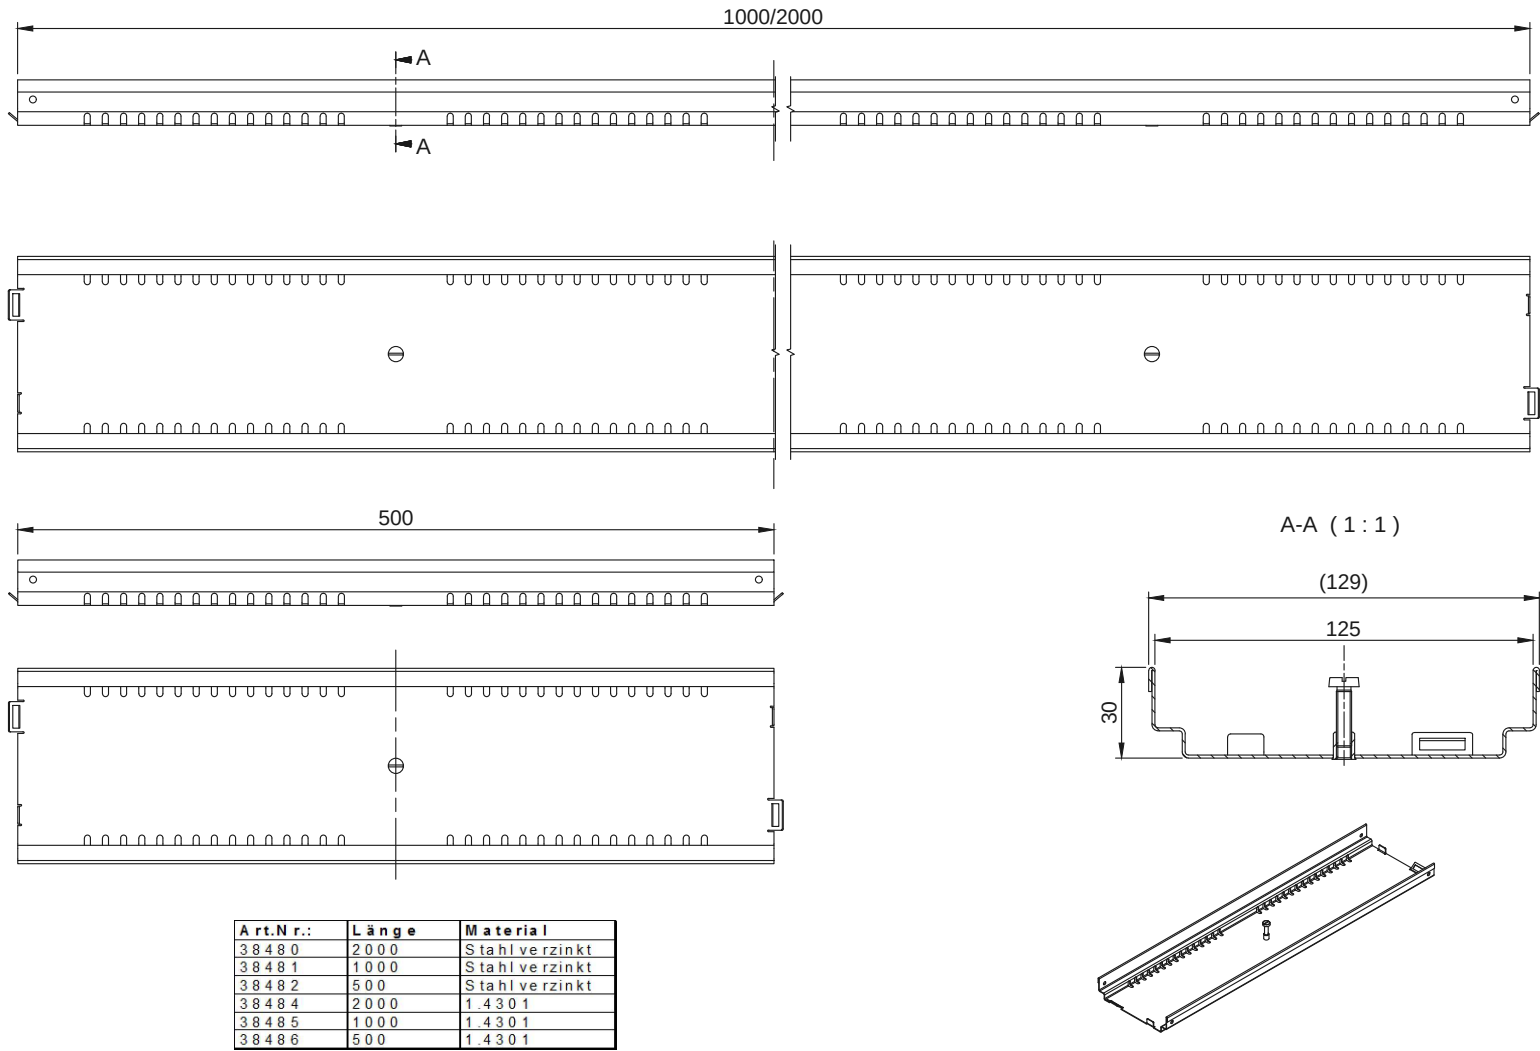

Име на АСО система : System name		Машаб: Scale	Част : Discipline designator	Тип чертеж : Designator	Номер на лист : Sheet reference num.	ТЕХНИЧЕСКА СПЕЦИФИКАЦИЯ НА ПРОДУКТ: ACO Profileline отводнителни улеи за фасади, тераси и балкони от поцинкована или неръждаема стомана с регулируема височина, с перфорирани слотови страни за дренаж филц, слот 4 mm, затворено дъно на улей, решетки със заключване, за пешеходен трафик и инвалидни колички, специфично отточно количество 1.5 - 2.5 l/s/m, доставени и инсталирани съгласно инструкции от производителя. Подходящи решетки Self от поцинкована стомана: квадратни отвори; правоъгълни отвори; надлъжни отвори. Строителни широчини 12,9 cm, строителни височини: 3 cm, дължини: 200; 100 cm. APT. №: ----	ACO. The Future of Drainage. designsteam@aco.bg www.aco.bg	
ACO отводняване на балкони-тераси и фасади		1:10	WS	5	16			
Име на чертеж : Sheet name		Дата: Date						
ACO Profileline отводнителни улеи с номинална широчина 125 mm и височина 30 mm		13.07.2016						
Име на файл: File name		Но на ревизия: Revision num.	Лист No от листа:					
ACO Profileline H30 mm fixed.dwg		0	16					