



File name: ACO XtraDrain_X100_WS-505_h15cm_Slot.dwg Plotted: 2016-06-15 Plot Device: DWG To PDF.pc3 Paper Size: ISO A4 (210.00 X 297.00 MM)

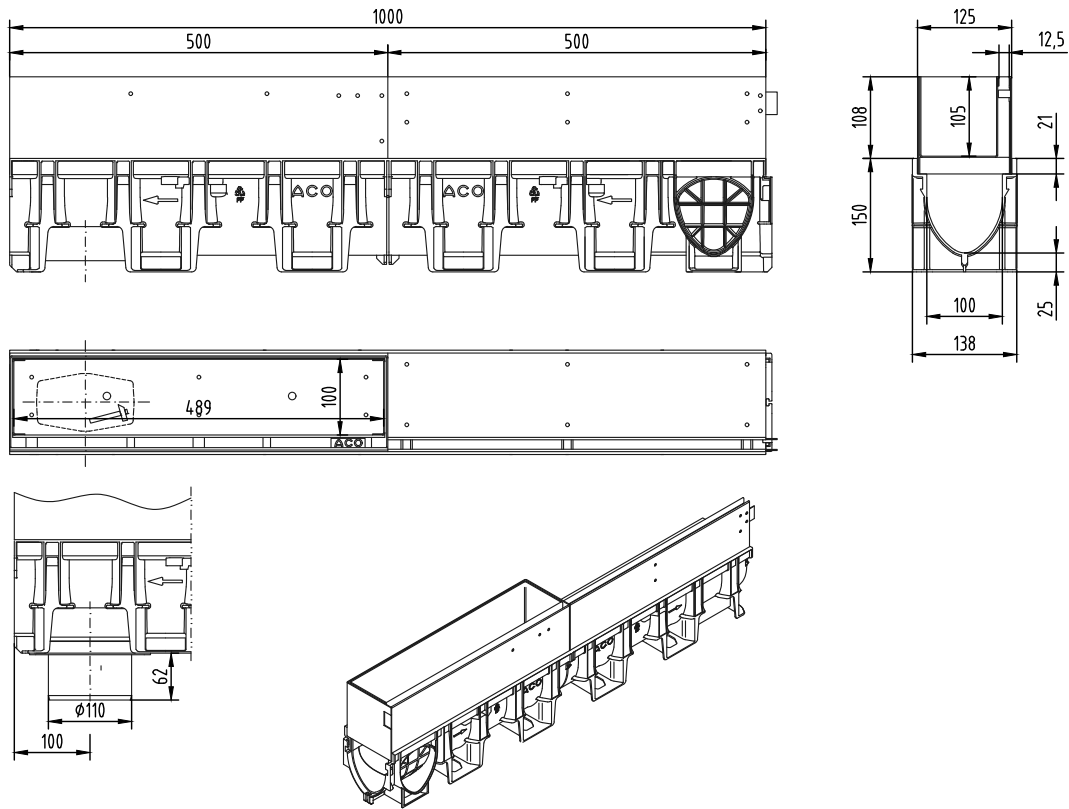

Име на АСО система : Project name ACO XtraDrain - олекотена отводнителна система	Машаб: Scale 1:10	Част : Discipline disignator WS	Тип чертеж : Disignator 5	Номер на лист : Sheet reference num. 05
Име на чертеж : Sheet name ACO XtraDrain X100C Улей с ном. широчина 100 мм и слотова надстройка	Дата: Date 04/2016	WS 5 05 Лист No от листа: 05		
Име на файл: File name ACO XtraDrain_X100_WS-505_h15cm_Slot.dwg	No на ревизия: Revision num. 0			
ТЕХНИЧЕСКА СПЕЦИФИКАЦИЯ НА ПРОДУКТ: АСО Ревизионен елемент от две части, L=50,0 cm със ексцентричен слот, за XtraDrain X100, състоящ се от рамки и подвижен капак поц. стомана за клас на натоварване С250 съгласно БДС EN 1433 за височина на слот 10,5 cm, строителна дължина 50,0 cm, за паваж с подходяща повърхност на материала, доставено и инсталирано съгл. инструкции от производителя		АСО. The Future of Drainage.  designsteam@aco.bg www.aco.bg		
АРТ. №: ----				

Този чертеж е собственост на "АСО - СТРОИТЕЛНИ ЕЛЕМЕНТИ" ЕООД и не може да бъде копиран или репродуциран, издаван или в негово име, нито преработен или модифициран без писмено съгласие на авторите. This drawing is a property of ACO BUILDING ELEMENTS EOOD and cannot be copied or reproduced, neither its design and information be presented or used in any way by third party, without written permission.