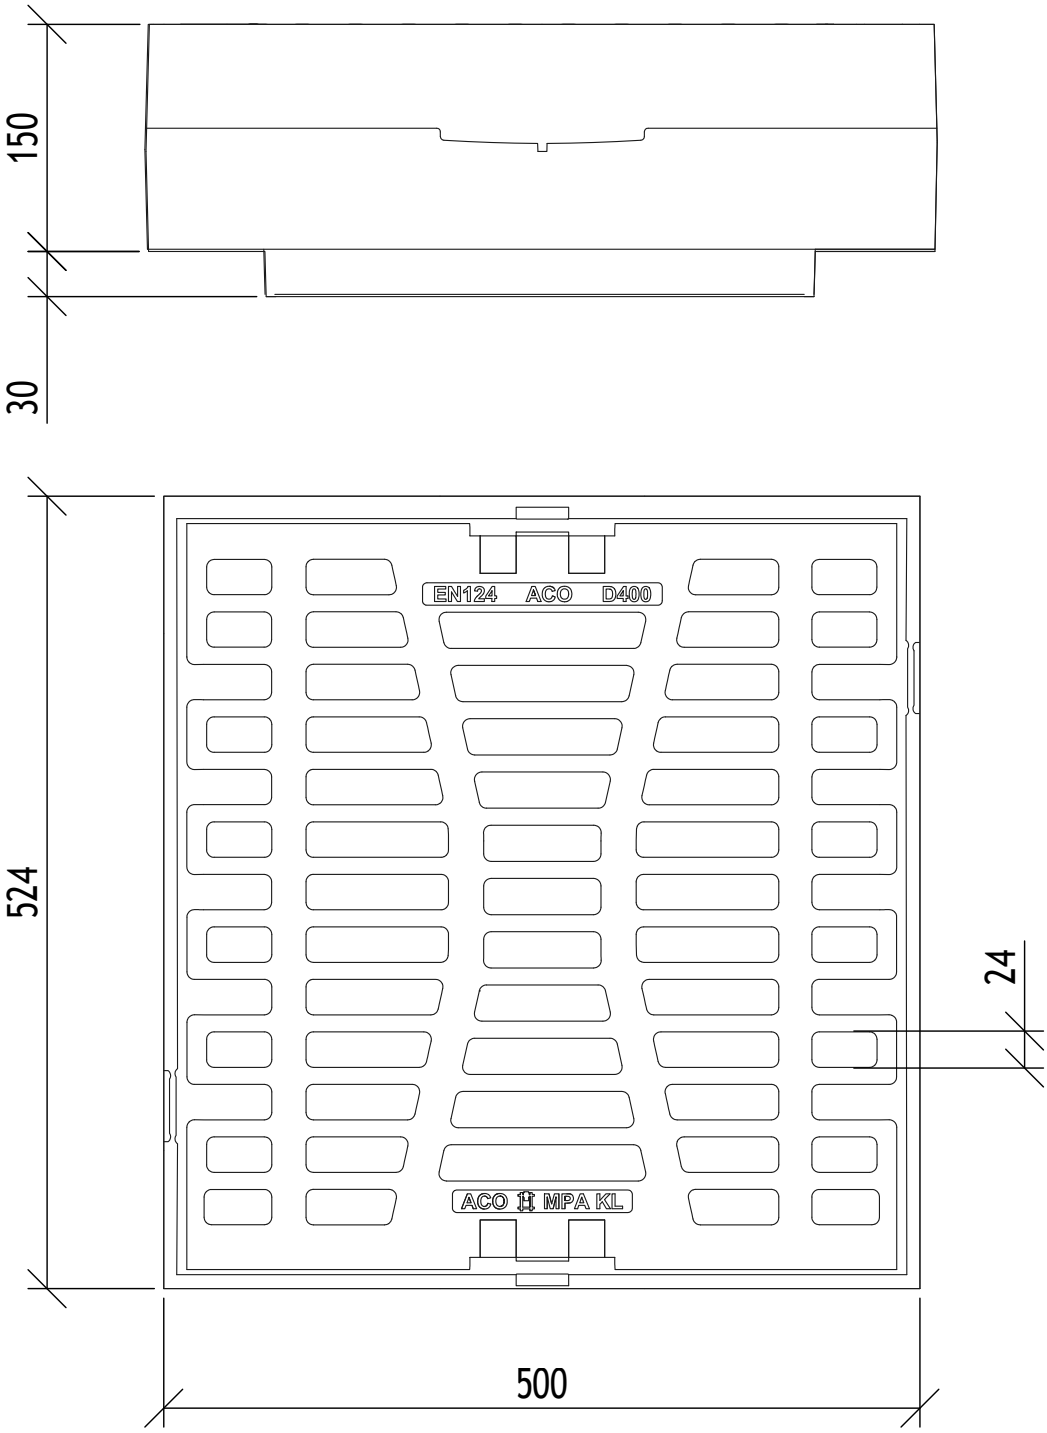

Клас на натоварване C250: арт.№ 89113
Клас на натоварване D400: арт.№ 89117

Име на ACO система : Project name ACO Combipoint - улични оттоци	Мащаб: Scale 1:10	Част : Discipline disignator WS	Тип чертеж : Disignator 5	Номер на лист : Sheet reference num. 39
Име на чертеж : Sheet name ACO Combipoint PP Дъждоприемни решетки 500 x 500 мм, права форма, клас C250 и D400	Дата: Date 04/2016			
Име на файл: File name ACO Combipoint PP 500x500_89113.dwg	No на ревизия: Revision num. 0		Лист No от листа: 39	

ТЕХНИЧЕСКА СПЕЦИФИКАЦИЯ НА ПРОДУКТ:

Входна решетка ACO Combipoint 500 x 500 мм от чугун, права форма с клас на натоварване C250 / D400, съгласно БДС EN 124:2003, с външен размер на рамката 500x534 mm, строителна височина 100 mm, широчина на отвора 25 mm, напречно сечение на отворите 1180 cm^2, с многофункционални двойни панти, рамка от чугун, с безболтови елементи за заключване, устойчиви на трафик с оваряне на 110° от двете страни и цялостно изваждане. Опция за секретно болтово заключване против вандализъм. Опция за кошница за едри отпадъци с PEWEPREN® уплътнение.

АРТ. №: 89113/89117

ACO. The Future of Drainage.

designteam@aco.bg www.aco.bg

File name: ACO Combipoint PP 500x500_89113.dwg Plotted: 2016-07-28 Plot Device: DWG To PDF.pc3 Paper Size: ISO A4 (210.00 X 297.00 MM)

Този чертеж е собственост на "ACO – СТРОИТЕЛНИ ЕЛЕМЕНТИ" ЕООД и не може да бъде копиран или репродуциран, защото ни в нищо части, нито понята или информацията в него да бъдат показвани или включвани в работата на трето лице, без писмено съгласие на собственика.
This drawing is a property of ACO BUILDING ELEMENTS EOOD and cannot be copied or reproduced, neither its design and information be presented or used in any way by third party, without written permission.