
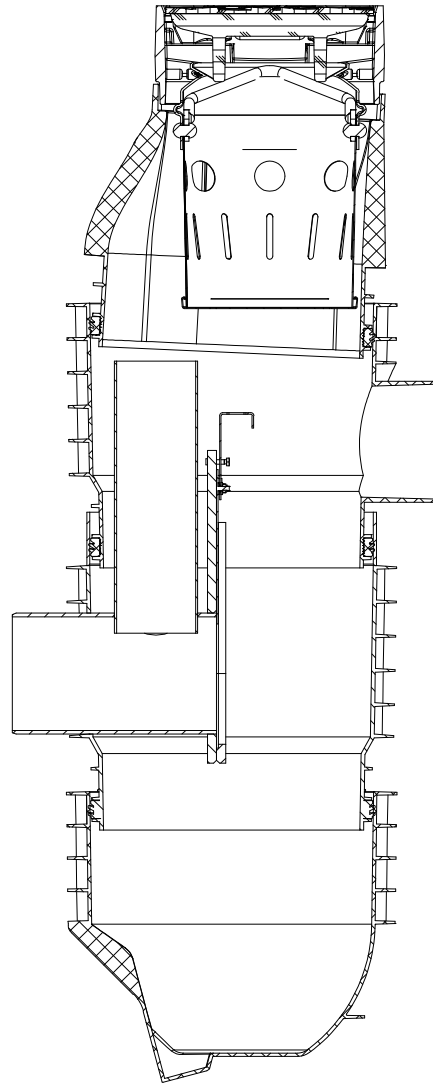
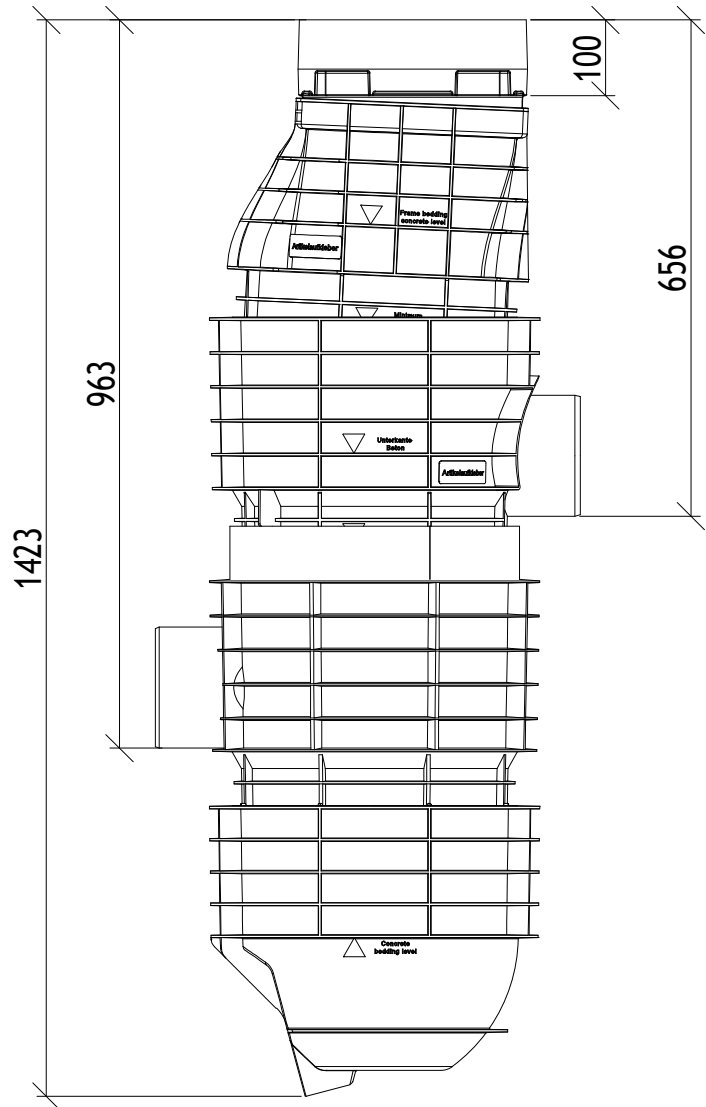


File name: \\bg-sf-cs-002\aco\local\home\$ymkov\archival\Desktop\Sponge city\ACO Sponge city.dwg Plotted: 2024-11-19 Plot Device: DWG To PDF.pc3 Paper Size: ISO FULL BLEED A3 (420.00 X 297.00 MM)

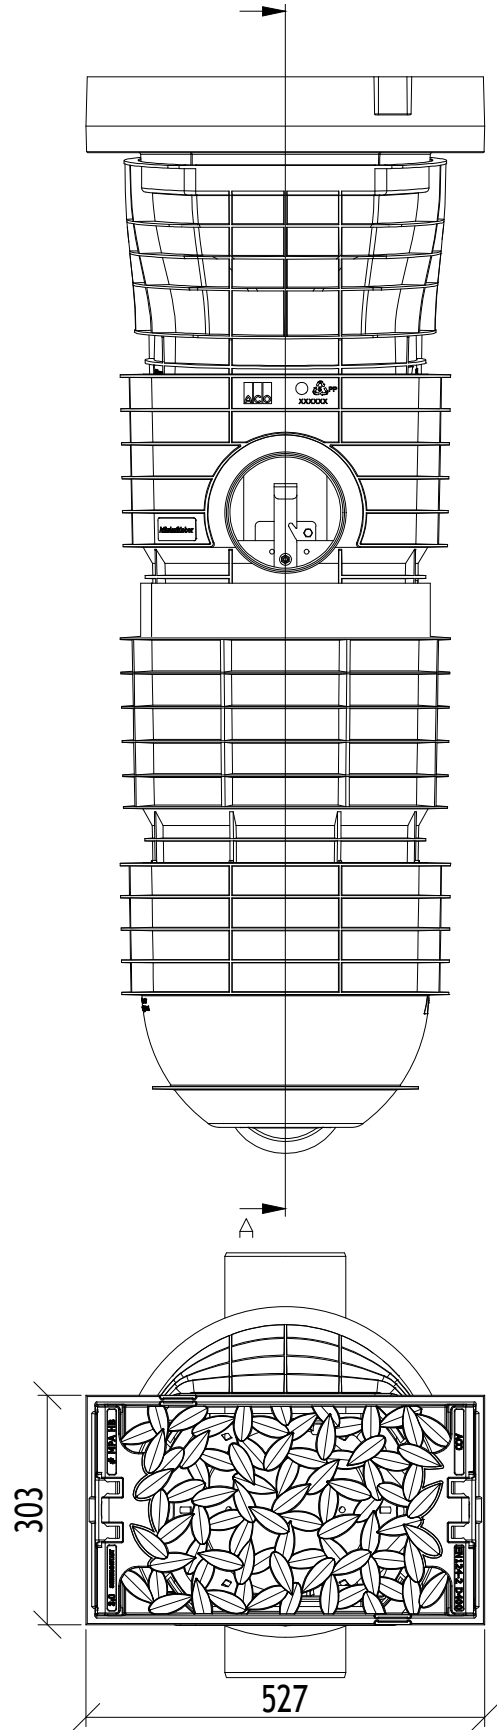

Име на система : System name ACO Combipoint Sponge city	Мащаб: Scale 1:10	Част : Discipline designator	Тип чертеж : Designator WS	Номер на лист : Sheet reference num. WS-501	ТЕХНИЧЕСКА СПЕЦИФИКАЦИЯ НА ПРОДУКТ: Дъждоприемни шахти ACO Combipoint PP Sponje city за точково отводняване на улици и интелигентно управление на дъждовните води и грижа за дървета, клас на натоварване D400, съгласно БДС EN 124:2003, входна решетка Combipoint 303x527mm от чугун с чугунен кант за допълнителна здравина на отводнително тяло от серия Combipoint PP, строителна височина на решетката 100 mm, с 4 без-болтовни пластични елемента за заключване устойчиви на трафик, чугунена рамка за поставяне на кошница за едри отпадъци с POWERPREN® уплътнение за износостойчивост и шумоизолация, с 2 секретни болта за предотвратяване на ванда-лизъм, с решетка с отваряне около 110° от двете страни и цялостно изваждане, с ширина на отвора 24 mm. Водопълтно тяло от полипропилен PP с EPDM уплътнение, с утаителна част, строителна височина 1423 mm, заустване на DN 150, минимален хидравличен капацитет 15 l/s. Дренажна сепарираща система за пречистване на водата. Оттокът разполага с преливник и превключвател за режим зима/лято. арт.№ 89011+3012246+3011205+3011204+ 89012+3003985
Име на чертеж : Sheet name ACO Combipoint Sponge city дъждовен отток с решетка 300 x 500 mm, клас на натоварване D400	Дата: Date 11/2024		5		
Име на файл: File name ACO Sponge city.dwg	Но на ревизия: Revision num. 0		Лист No от листа: 01		

Този чертеж е собственост на "АСО - СТРОИТЕЛНИ ЕЛЕМЕНТИ" ЕООД и не може да бъде копиран или репродуциран, изважен или в негова част, нито проекта или информацията в него да бъдат показани или използвани в работата на трето лице, без писмено съгласие на авторите.
This drawing is a property of ACO BUILDING ELEMENTS EOOD and cannot be copied or reproduced, neither its design and information be presented or used in any way by third party, without written permission.

designteam@aco.bg
www.aco.bg

ACO. we care for water



Този чертеж е собственост на "АСО - СТРОИТЕЛНИ ЕЛЕМЕНТИ" ЕООД и не може да бъде копиран или репродуциран, изважен или в негова част, нито проекта или информацията в него да бъдат показани или използвани в работата на трето лице, без писмено съгласие на авторите.
This drawing is a property of ACO BUILDING ELEMENTS EOOD and cannot be copied or reproduced, neither its design and information be presented or used in any way by third party, without written permission.