
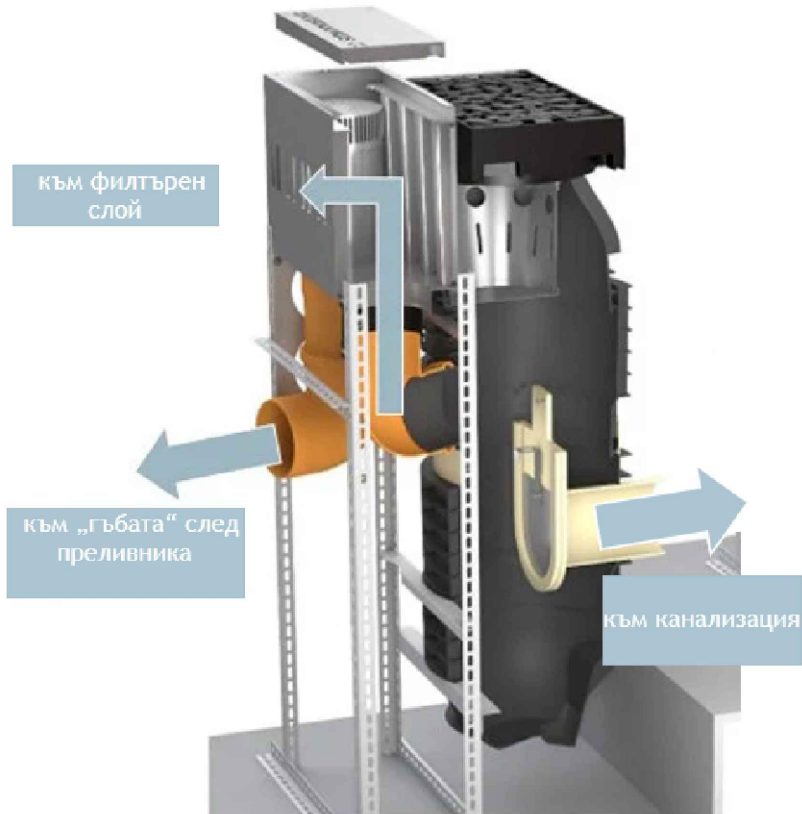


File name: \\pvs-sf-cs-002.aco.local\home\$ymkovacheval\Desktop\Sponge city\ACO Sponge city.dwg Plotted: 2024-11-19 Plot Device: DWG To PDF.pc3 Paper Size: ISO FULL BLEED A3 (420.00 X 297.00 MM)

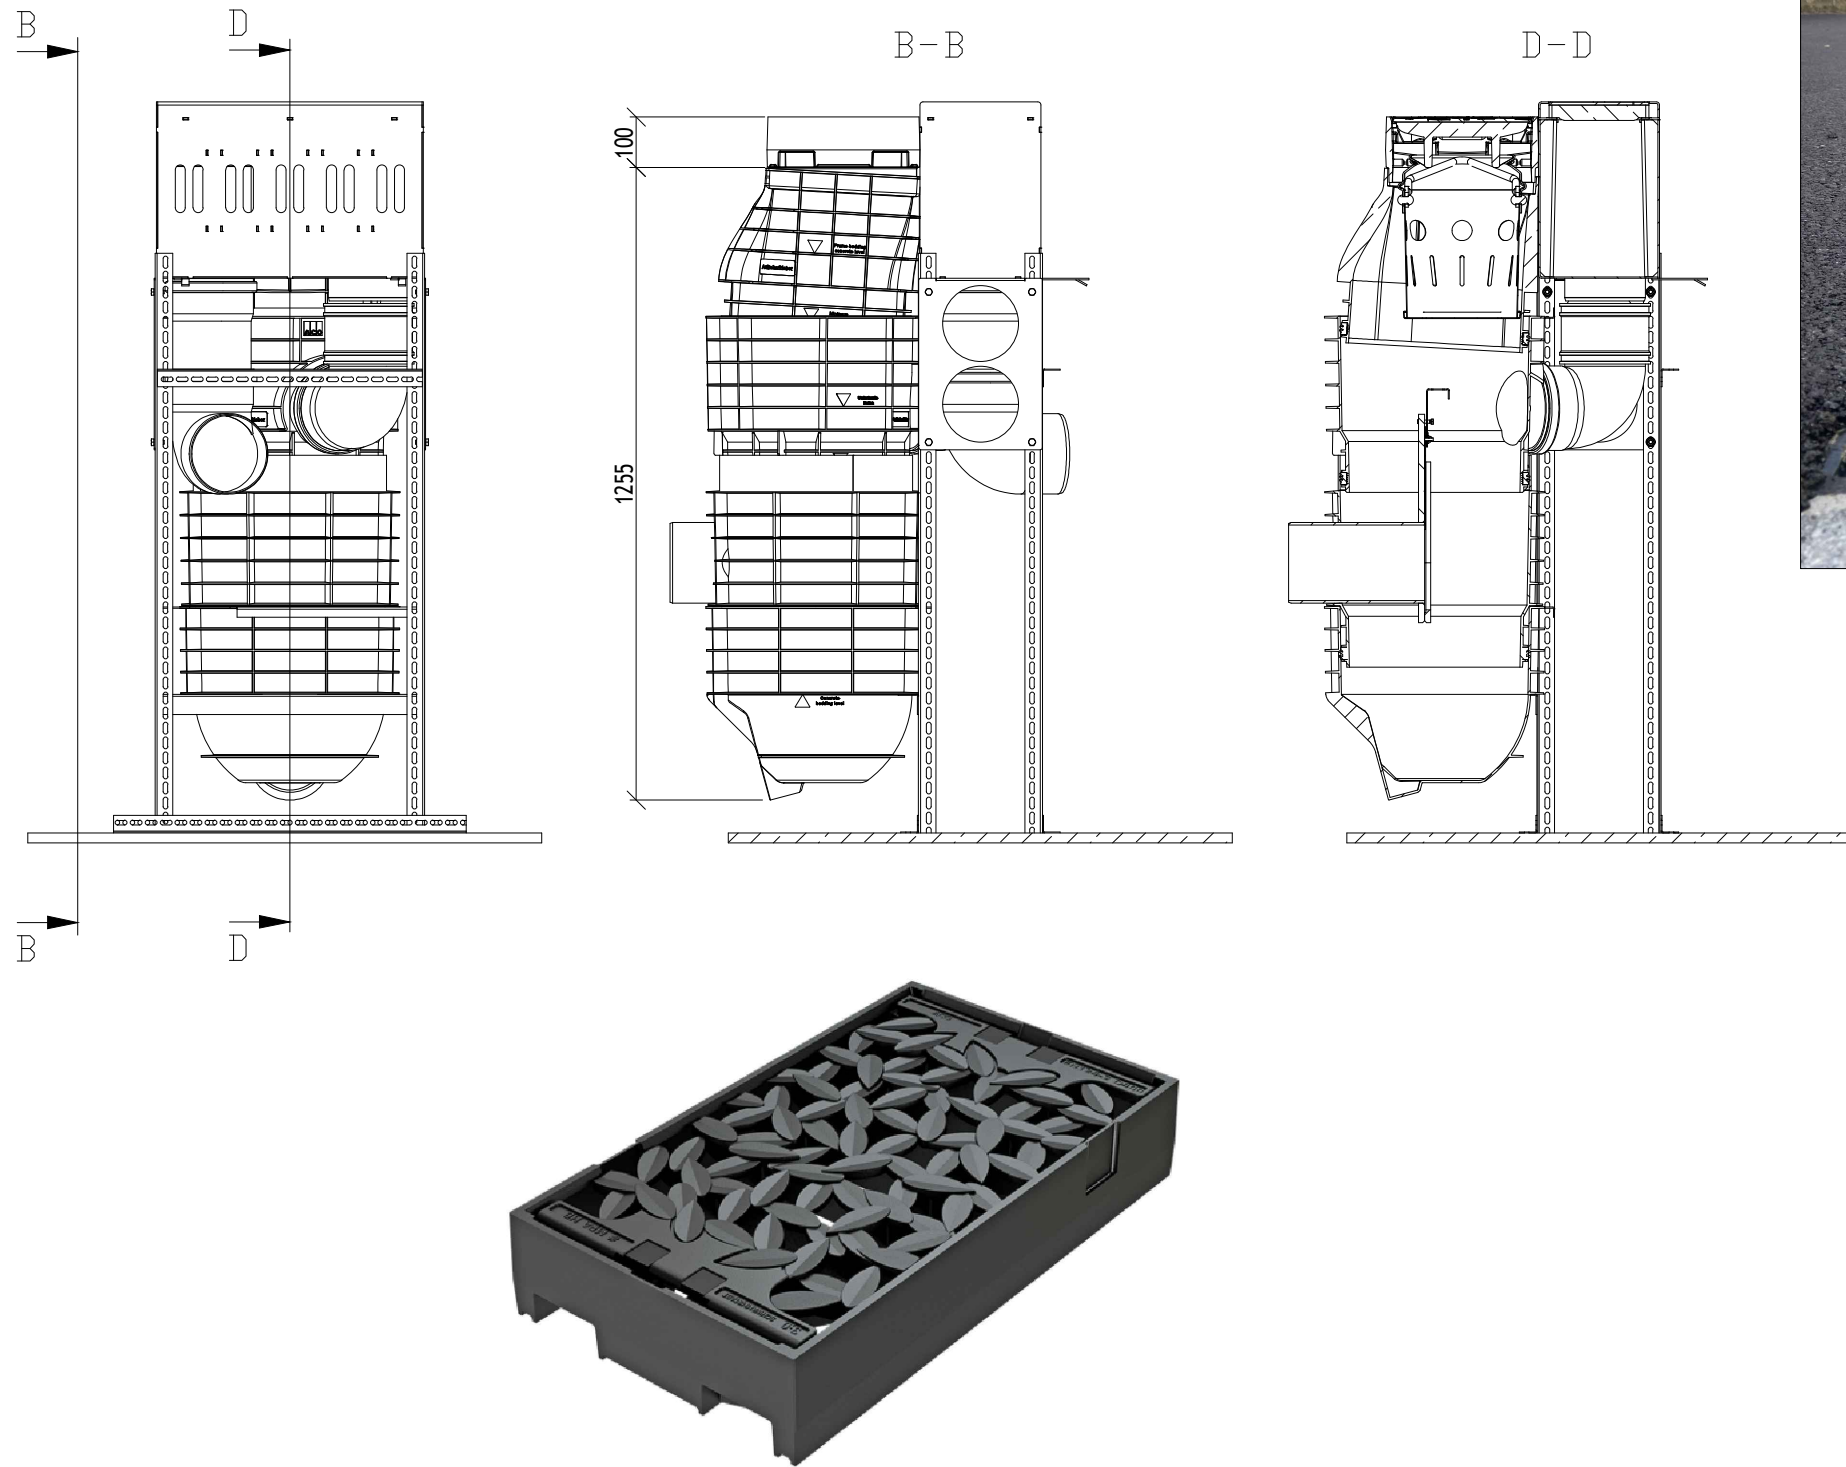

Име на система : System name ACO Combipoint Sponge city		Мащаб: Scale 1:15	Част : Discipline designator WS	Тип чертеж : Designator 5	Номер на лист : Sheet reference num. WS-503	ТЕХНИЧЕСКА СПЕЦИФИКАЦИЯ НА ПРОДУКТ: Дъждоприемни шахти ACO Combipoint PP Sponge city за точково отводняване на улици и интелигентно управление на дъждовните води и грижа за дърветата, клас на натоварване D400, съгласно БДС EN 124:2003, входна решетка Combipoint 303x527mm от чугун с чугунен кант за допълнителна здравина на отводнително тяло от серия Combipoint PP, строителна височина на решетката 100 mm, с 4 без-болтовни пластични елемента за заключване устойчиви на трафик, чугунена рамка за поставяне на кошница за едри отпадъци с POWERPREN® уплътнение за износостойчивост и шумоизолация, с 2 секретни болта за предотвратяване на ванда-лизъм, с решетка с отваряне около 110° от двете страни и цялостно изваждане, с ширина на отвора 24 mm. Водоплътно тяло от полипропилен PP с EPDM уплътнение, с утаителна част, строителна височина 1355 mm, заустване на DN 150, минимален хидравличен капацитет 15 l/s. Дренажна сепарираща система за пречистване на водата. Оттокът разполага с преливник и шибер за режим зима/лято. арт.№ 3012249-3003985	designsteam@aco.bg www.aco.bg
Име на чертеж : Sheet name ACO Combipoint Sponge city дъждовен отток с решетка 300 x 500 mm, клас на натоварване D400, дълга форма, с шибер зима/лято		Дата: Date 11/2024					
Име на файл: File name ACO Sponge city.dwg		Но на ревизия: Revision num. 0					
Лист No от листа: 03					ACO. we care for water		

Този чертеж е собственост на "АСО - СТРОИТЕЛНИ ЕЛЕМЕНТИ" ЕООД и не може да бъде копиран или репродуциран, изважен или в негова част, нито проекта или информацията в него да бъдат показвани или използвани в работата на трето лице, без писмено съгласие на авторите.
This drawing is a property of ACO BUILDING ELEMENTS EOOD and cannot be copied or reproduced, neither its design and information be presented or used in any way by third party, without written permission.

Този чертеж е собственост на "АСО - СТРОИТЕЛНИ ЕЛЕМЕНТИ" ЕООД и не може да бъде копиран или репродуциран, изважен или в негова част, нито проекта или информацията в него да бъдат показвани или използвани в работата на трето лице, без писмено съгласие на авторите.
This drawing is a property of ACO BUILDING ELEMENTS EOOD and cannot be copied or reproduced, neither its design and information be presented or used in any way by third party, without written permission.