




File name: ACO Highline installation in wood deck.dwg Plotted: 2016-10-26 Plot Device: DWG To PDF.pc3 Paper Size: ISO A4 (210.00 X 297.00 MM)

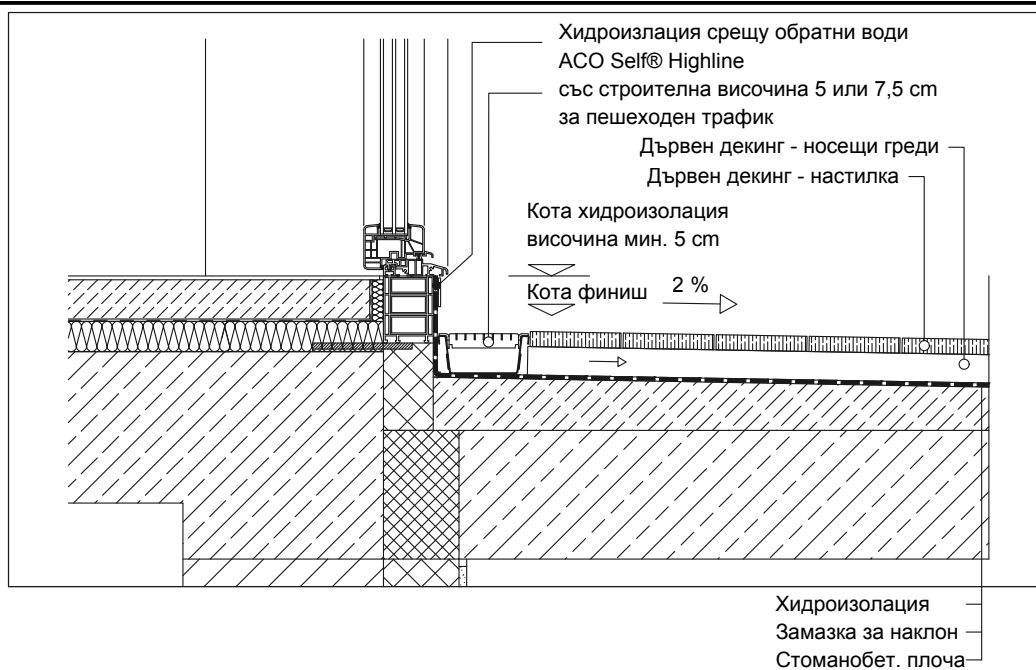

1 Детайл за монтаж на ACO Highline в дървен декинг и странично заустване

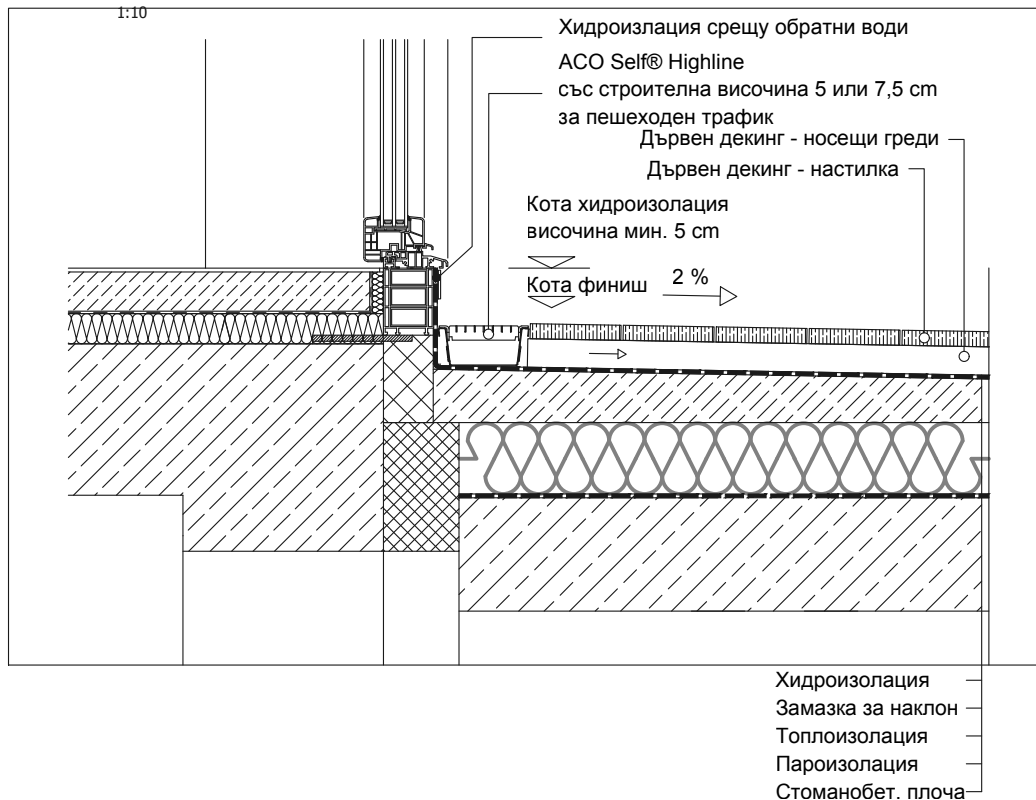

2 Детайл за монтаж на ACO Highline в дървен декинг, стран. заустване и топъл покрив

Име на АСО система : System name ACO Balcony and Terrace - отводняване на балкони и тераси	Машаб: Scale 1:10	Част : Discipline designator WS	Тип чертеж : Designator 5	Номер на лист : Sheet reference num. 04									
Име на чертеж : Sheet name Детайл за монтаж на ACO Highline в дървен декинг, студен и топъл покрив	Дата: Date 10/2016	<table border="1"> <tr> <td style="text-align: center; vertical-align: middle;">WS</td> <td style="text-align: center; vertical-align: middle;">5</td> <td style="text-align: center; vertical-align: middle;">04</td> </tr> <tr> <td colspan="3" style="text-align: center;">Лист No от листа:</td> </tr> <tr> <td colspan="3" style="text-align: center;">04</td> </tr> </table>			WS	5	04	Лист No от листа:			04		
WS	5				04								
Лист No от листа:													
04													
Име на файл: File name ACO Highline installation in wood deck.dwg	No на ревизия: Revision num. 0												
ТЕХНИЧЕСКА СПЕЦИФИКАЦИЯ НА ПРОДУКТ: ACO Highline отводнителни улеи с решетка от поцинкована стомана с фиксирана височина, с перфорирани слотови страни за дренанеж филц за фасадно отводняване, слот 4 mm, затворено дъно на улей, заключване на решетка, за пеходен трафик и инвалидни колички, доставен и инсталиран съгласно инструкции от производителя. Подходящи решетки Self от поцинкована стомана: квадратни отвори; правоъгълни отвори; надлъжни отвори. Строителна ширина 12 cm, строителна височина: 5 или 7,5 cm, дължини: 100 или 50 cm.		ACO. The Future of Drainage.  designteam@aco.bg www.aco.bg											

Този чертеж е собственост на "АСО - СТРОИТЕЛНИ ЕЛЕМЕНТИ" ЕООД и не може да бъде копиран или репродуциран, издаван или в неякои начин, нито променен или модифициран. Ако не е изрично посочено друго, всички права са запазени. ACO and cannot be copied or reproduced, neither in any way by third party, without written permission.