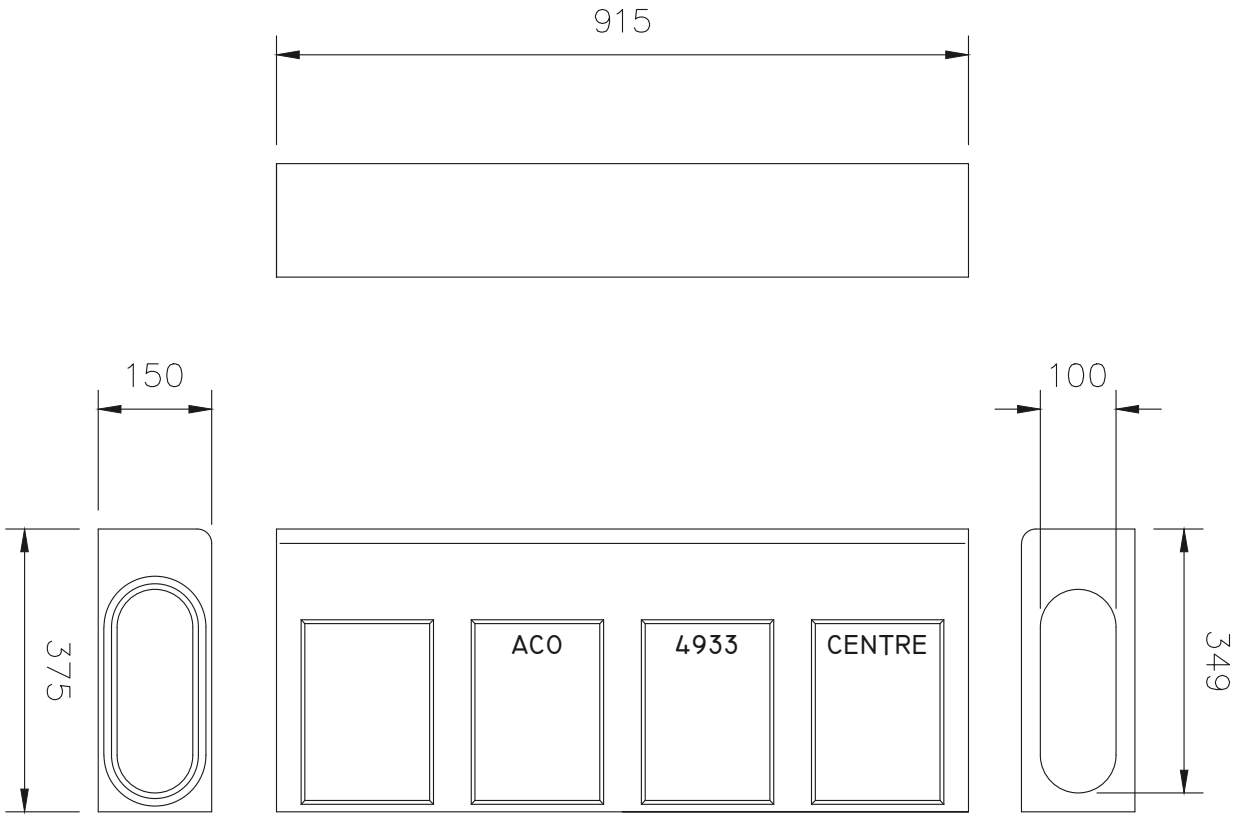

Име на ACO система : System name ACO KerbDrain - бордюри с интегрирано отводняване	Мащаб: Scale 1:10	Част : Discipline disignator WS	Тип чертеж : Disignator 5	Номер на лист : Sheet reference num. 28
Име на чертеж : Sheet name ACO KerbDrain Централен елемент, H=375 мм, 500 мм, клас D400	Дата: Date 04/2016		Лист No от листа: 28	
Име на файл: File name ACO KerbDrain 480 Centre stone.dwg	No на ревизия: Revision num. 0			

ТЕХНИЧЕСКА СПЕЦИФИКАЦИЯ НА ПРОДУКТ:

Понижен елемент за подходи на монолитен отводнителен бордюр KerbDrain 480. Клас на натоварване D 400 съгласно БДС EN 1433:2003, 100% водоплътен, строителна ширина 15 cm, строителна височина 37,5 cm, дължина 91,5 cm.

АРТ. №: 04933

ACO. The Future of Drainage.

designteam@aco.bg www.aco.bg

File name: ACO KerbDrain 480 Centre stone.dwg Plotted: 2016-06-15 Plot Device: DWG To PDF.pc3 Paper Size: ISO A4 (210.00 X 297.00 MM)

Този чертеж е собственост на "ACO – СТРОИТЕЛНИ ЕЛЕМЕНТИ" ЕООД и не може да бъде копиран или репродуциран, изцяло или в някаква част, нито да бъдат показвани или използвани в работата на трето лице, без писмено съгласие на автора.
This drawing is a property of ACO BUILDING ELEMENTS EOOD and cannot be copied or reproduced, neither its design and information be presented or used in any way by third party, without written permission.