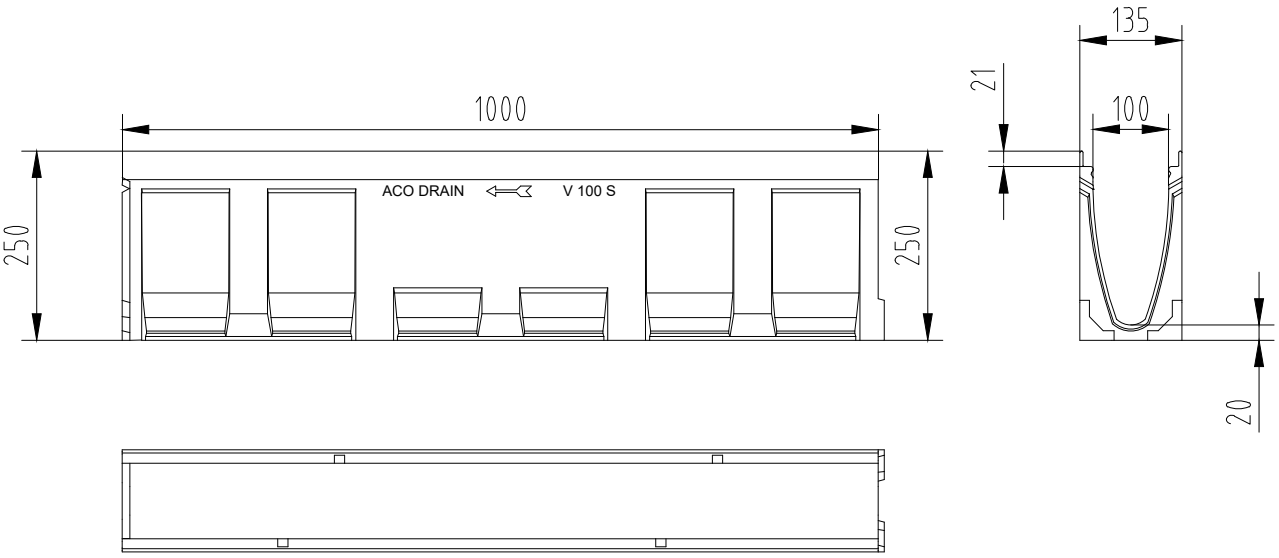

Име на ACO система : System name ACO Multiline - универсална отводнителна система	Мащаб: Scale 1:10	Част : Discipline disignator	Тип чертеж : Disignator	Номер на лист : Sheet reference num.
Име на чертеж : Sheet name ACO Multiline V100 20.0 Улеи с номинална широчина 100 мм, без вграден наклон, 1000 mm, h=250 мм	Дата: Date 04/2016	WS	5	04
Име на файл: File name ACO Multiline V100 WS-504_L100cm_typ20.0.dwg	No на ревизия: Revision num. 0		Лист No от листа: 04	

ТЕХНИЧЕСКА СПЕЦИФИКАЦИЯ НА ПРОДУКТ:
Отводнителен улей с V-образно сечение от полимербетон за клас на натоварване от A15 до E600 съгласно БДС EN 1433:2003, 100% водоплътен, номинална широчина 100 мм, строителна ширина 13,5 cm, без вграден наклон, строителна височина 25 cm, дължина 100 cm.

АРТ. №: 12370

ACO. The Future of Drainage.

designteam@aco.bg www.aco.bg

Този чертеж е собственост на "ACO – СТРОИТЕЛНИ ЕЛЕМЕНТИ" ЕООД и не може да бъде копиран, изцяло или в някои части, нито проекта или информацията в него да бъдат показвани или възлагани в работата на трето лице, без писмено съгласие на автора.
This drawing is a property of ACO BUILDING ELEMENTS EOOD and cannot be copied or reproduced, neither its design and information be presented or used in any way by third party, without written permission.

File name: ACO Multiline V100 WS-504_L100cm_typ20.0.dwg Plotted: 2023-03-17 Plot Device: DWG To PDF.pc3 Paper Size: ISO FULL BLEED A4 (210.00 X 297.00 MM)