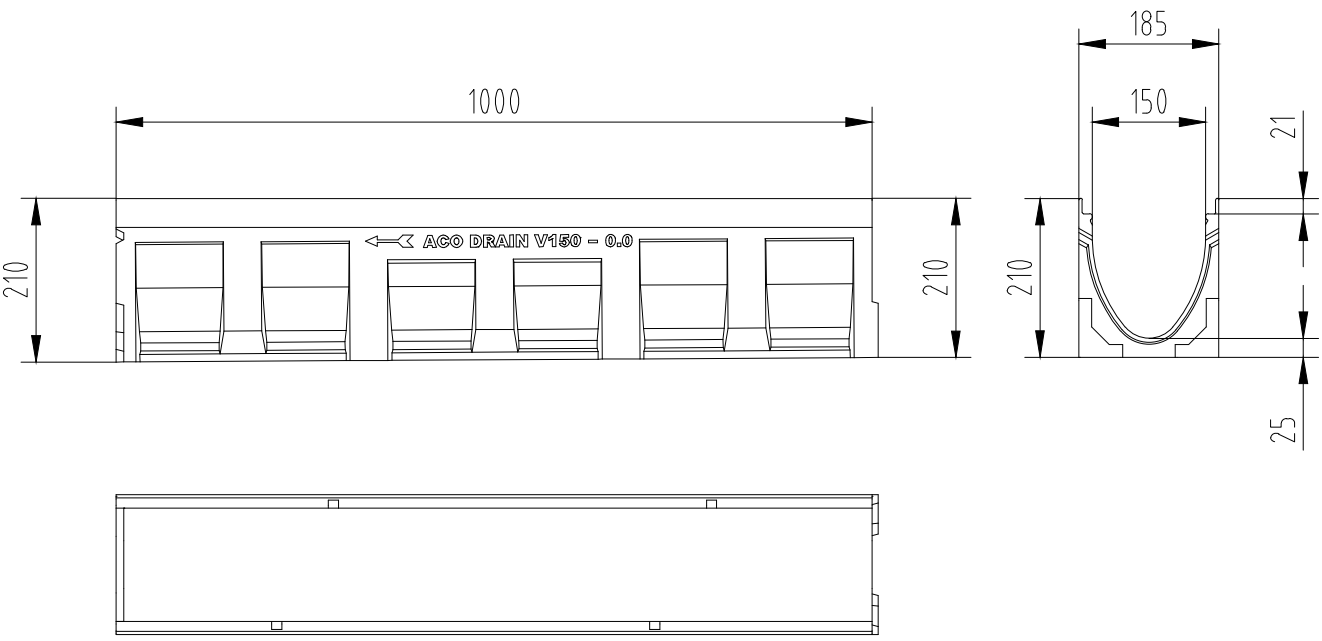

Име на ACO система : System name ACO MultiDrain - универсална отводнителна система	Мащаб: Scale 1:10	Част : Discipline disignator WS	Тип чертеж : Disignator 5	Номер на лист : Sheet reference num. 22
Име на чертеж : Sheet name ACO MultiDrain V150 0.0 Улеи с номинална широчина 150 мм и решетка с надлъжни отвори клас C250 за рампи	Дата: Date 04/2016			
Име на файл: File name ACO Multiline V150 WS-522_0.0_L100cm.dwg	No на ревизия: Revision num. 0		Лист No от листа: 22	

ТЕХНИЧЕСКА СПЕЦИФИКАЦИЯ НА ПРОДУКТ:

Отводнителен улей с V-образно сечение от полимербетон за клас на натоварване от A15 до E600,съгласно БДС EN 1433:2003 , 100% водоплътен, номинална широчина 150 мм, строителна ширина 18,5 cm, без вграден наклон, строителна височина 21 cm, дължина 100 cm и ACO Drainlock Решетка с надлъжни отвори от сферографитен чугун EN-GJS с безболтово заключване Drainlock за фиксиране на решетката в улея за класове на натоварване до C250 съгласно БДС EN 1433 номинална широчина 150 mm строителна широчина: 173 mm дължина: 500 mm размер на отворите 29 x 12 mm, площ на водоприемни отвори 595 cm2/m и тегло 5,3 kg.
АРТ. №: 12730

ACO. The Future of Drainage.

designteam@aco.bg www.aco.bg

File name: ACO Multiline V150 WS-522_0.0_L100cm.dwg Plotted: 2023-03-17 Plot Device: DWG To PDF.pc3 Paper Size: ISO FULL BLEED A4 (210.00 X 297.00 MM)

Този чертеж е собственост на "ACO – СТРОИТЕЛНИ ЕЛЕМЕНТИ" ЕООД и не може да бъде копиран или репродуциран, изцяло или в негови части, нито проекта или информацията в него да бъдат показвани или включвани в работата на трето лице, без писмено съгласие на авторите.
This drawing is a property of ACO BUILDING ELEMENTS EOOD and cannot be copied or reproduced, neither its design and information be presented or used in any way by third party, without written permission.