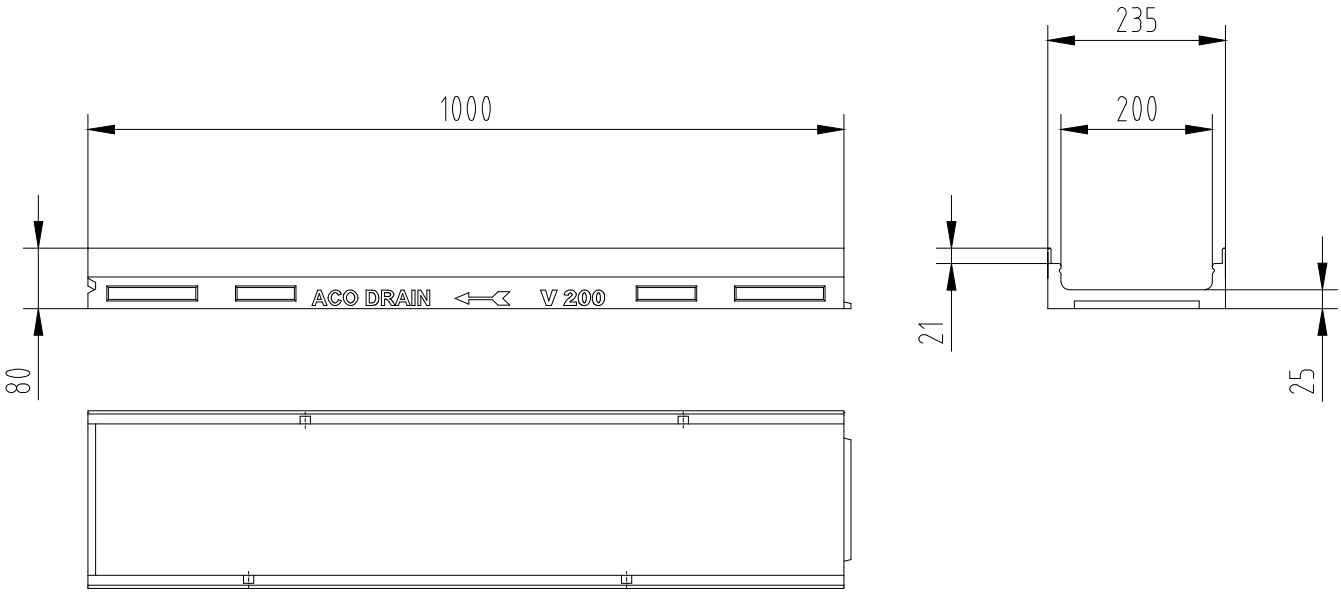

Име на ACO система : System name ACO Multiline - универсална отводнителна система	Мащаб: Scale 1:10	Част : Discipline disignator WS	Тип чертеж : Disignator 5	Номер на лист : Sheet reference num. 45
Име на чертеж : Sheet name ACO Multiline V200 Улей нископрофилен с НШ 200 мм, без вграден наклон, с и без тръбна връзка, h=80 мм	Дата: Date 04/2016			
Име на файл: File name ACO Multiline V200 WS-545_h8cm.dwg	No на ревизия: Revision num. 0		Лист No от листа: 45	

ТЕХНИЧЕСКА СПЕЦИФИКАЦИЯ НА ПРОДУКТ:

Нископрофилен отводнителен улей от полимербетон за клас на натоварване до E600 съгласно БДС EN 1433:2003 , 100% водоплътен, номинална широчина 200 мм, строителна ширина 23,5cm, без вграден наклон, строителна височина 8 cm, дължина 100 cm.

АРТ. №: 405391

ACO. The Future of Drainage.

designteam@aco.bg www.aco.bg

File name: ACO Multiline V200 WS-545_h8cm.dwg Plotted: 2023-03-17 Plot Device: DWG To PDF.pc3 Paper Size: ISO FULL BLEED A4 (210.00 X 297.00 MM)

Този чертеж е собственост на "ACO – СТРОИТЕЛНИ ЕЛЕМЕНТИ" ЕООД и не може да бъде копиран или репродуциран, изцяло или в негови части, нито проекта или информацията в него да бъдат показвани или включвани в работата на трето лице, без писмено съгласие на авторите.
This drawing is a property of ACO BUILDING ELEMENTS EOOD and cannot be copied or reproduced, neither its design and information be presented or used in any way by third party, without written permission.