
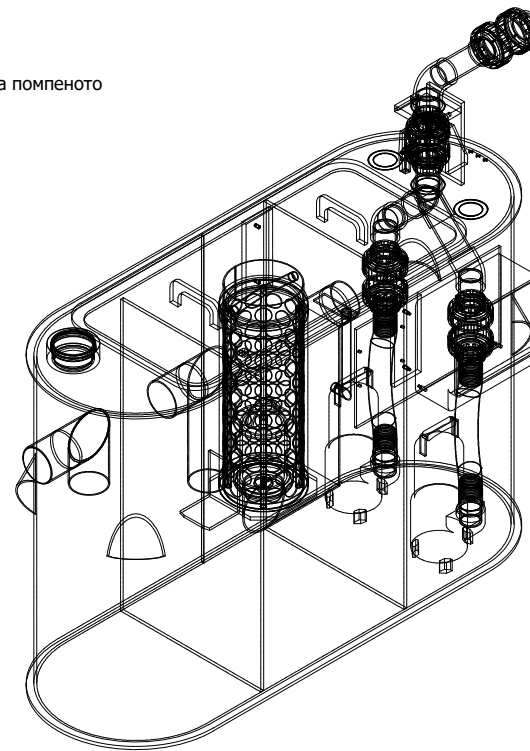


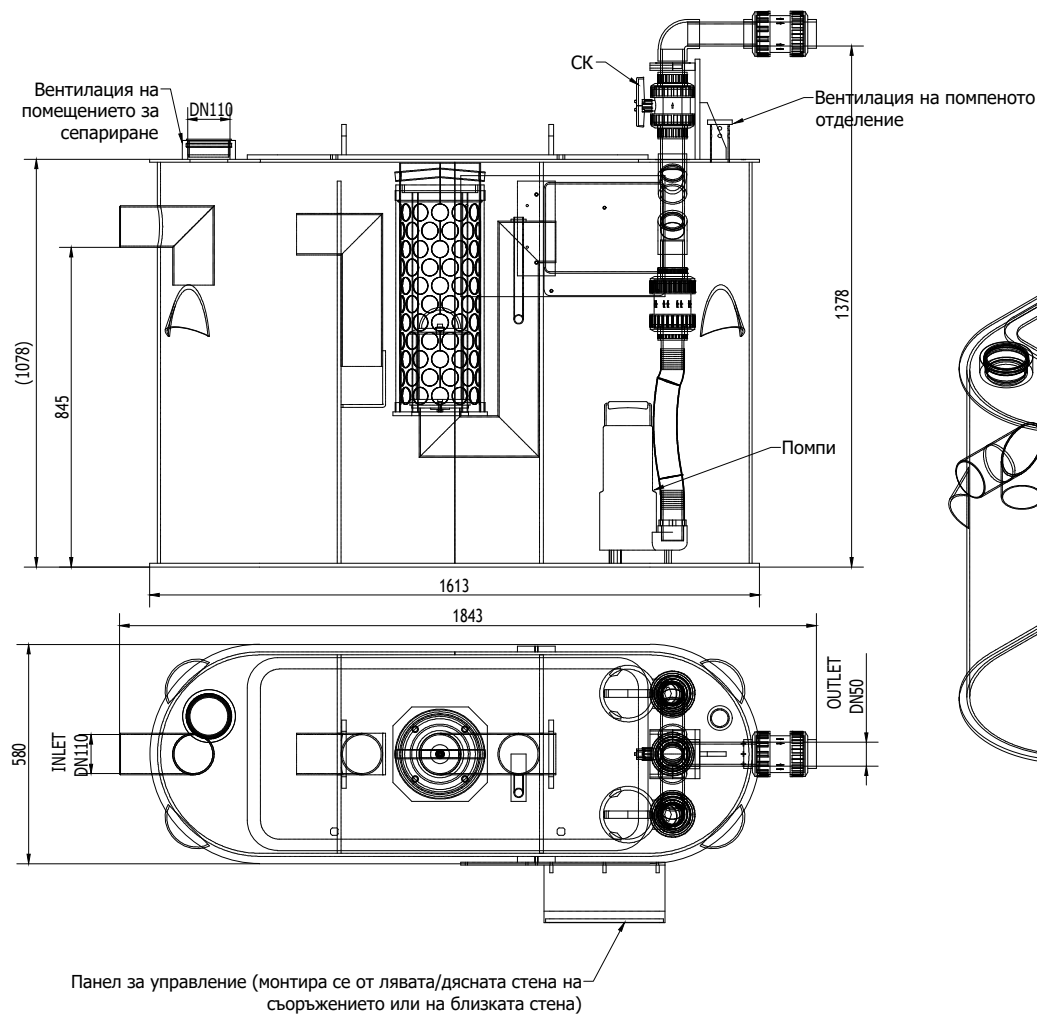

Име на ACO система : System name ACO Oleolift P	Масштаб: Scale 1:20	Част : Discipline designator WS	Тип чертеж : Designator 5	Номер на лист : Sheet reference num. WS-501	ТЕХНИЧЕСКА СПЕЦИФИКАЦИЯ НА ПРОДУКТ: Свободно стоящ коалесцентен сепаратор за нефтопродукти с вграден утаечен резервоар, клас I, съгласно БДС EN 858:2003 (<5mg/l) от полиетилен висока плътност (PE-HD), за монтаж в сутерени върху пода или вграждане в стоманобетонова шахта. Дебит 3 l/s, обем утайка 300l, обем масла 60 l, тегло 122 kg. Помпи Duo за напор H=1-5m, Pn=0.8 kW, I=5.6 A, U=230 V; APT. №: 418601_P206	ACO. The Future of Drainage. 
Име на чертеж : Sheet name ACO Oleolift P 3/300 Duo Pumps H=1-5m	Дата: Date 04/2021					
Име на файл: File name ACO Oleolift P WS-501 3-300 H1-5m.dwg	Но на ревизия: Revision num. 0		Лист No от листа: 01			designsteam@aco.bg www.aco.bg