


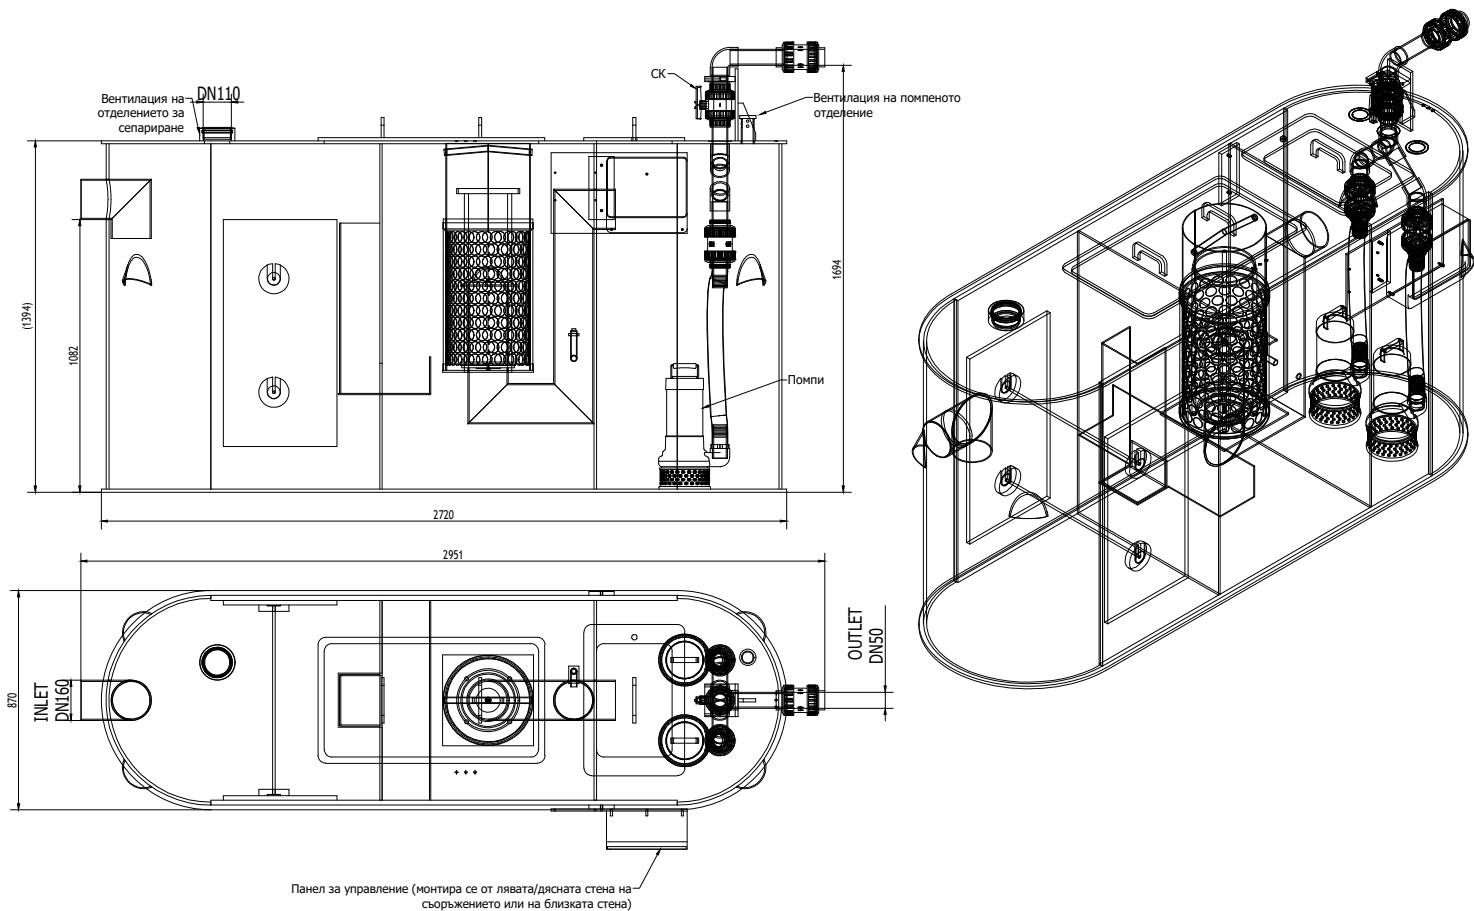

Име на ACO система :
System name

ACO Oleolift P

Име на чертеж :
Sheet name

ACO Oleolift P 6/1200 Duo Pumps H=10-20m

Име на файл:
File name

ACO Oleolift P WS-512 6-1200 H10-20m.dwg

Мащаб:
Scale

1:30

Дата:
Date

04/2021

Но на ревизия:
Revision num.

0

Част :
Discipline designator

WS

Тип чертеж :
Designator

5

Лист No от листа:

12

Номер на лист :
Sheet reference num.

WS-512

ТЕХНИЧЕСКА СПЕЦИФИКАЦИЯ НА ПРОДУКТ:

Свободно стоящ коалесцентен сепаратор за нефтопродукти с вграден утаечен резервоар, клас I, съгласно БДС EN 858:2003 (<5mg/l) от полиетилен висока плътност (PE-HD), за монтаж в сутерени върху пода или вграждане в стоманобетонова шахта. Дебит 6 l/s, обем утайка 1200l, обем масла 208 l, тегло 336 kg. Помпи Duo за напор H=10-20m, Pn=4,4kW, I=7A, U=400V; APT. №: 418605_P220

ACO. The Future of
Drainage.

designteam@aco.bg www.aco.bg

