


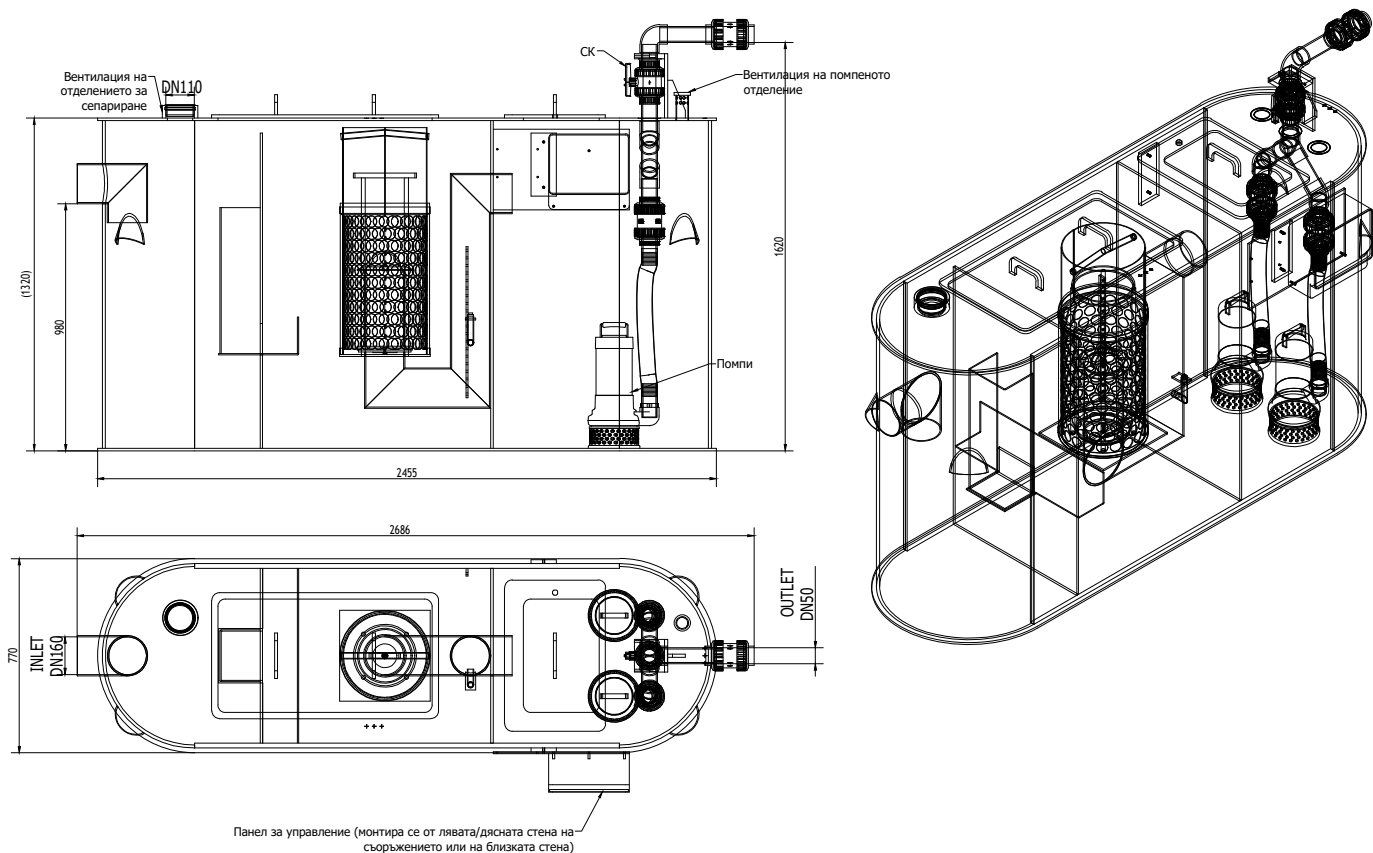

Име на ACO система : System name ACO Oleolift P	Мащаб: Scale 1:30	Част : Discipline designator WS	Тип чертеж : Designator 5	Номер на лист : Sheet reference num. WS-508	ТЕХНИЧЕСКА СПЕЦИФИКАЦИЯ НА ПРОДУКТ: Свободно стоящ коалесцентен сепаратор за нефтопродукти с вграден утаечен резервоар, клас I, съгласно БДС EN 858:2003 (<5mg/l) от полиетилен висока плътност (PE-HD), за монтаж в сутерени върху пода или вграждане в стоманобетонова шахта. Дебит 6 l/s, обем утайка 600l, обем масла 129 l, тегло 296 kg. Помпи Duo за напор H=5-10m, Pn=3kW, I=7A, U=400V; АРТ. №: 418604_P211	
Име на чертеж : Sheet name ACO Oleolift P 6/600 Duo Pumps H=5-10m	Дата: Date 04/2021	WS	5	WS-508		
Име на файл: File name ACO Oleolift P WS-508 6-600 H5-10m.dwg	Но на ревизия: Revision num. 0					Лист No от листа: 08

ACO. The Future of Drainage.



designsteam@aco.bg www.aco.bg

ACO. The Future of
Drainage.



designteam@aco.bg www.aco.bg