


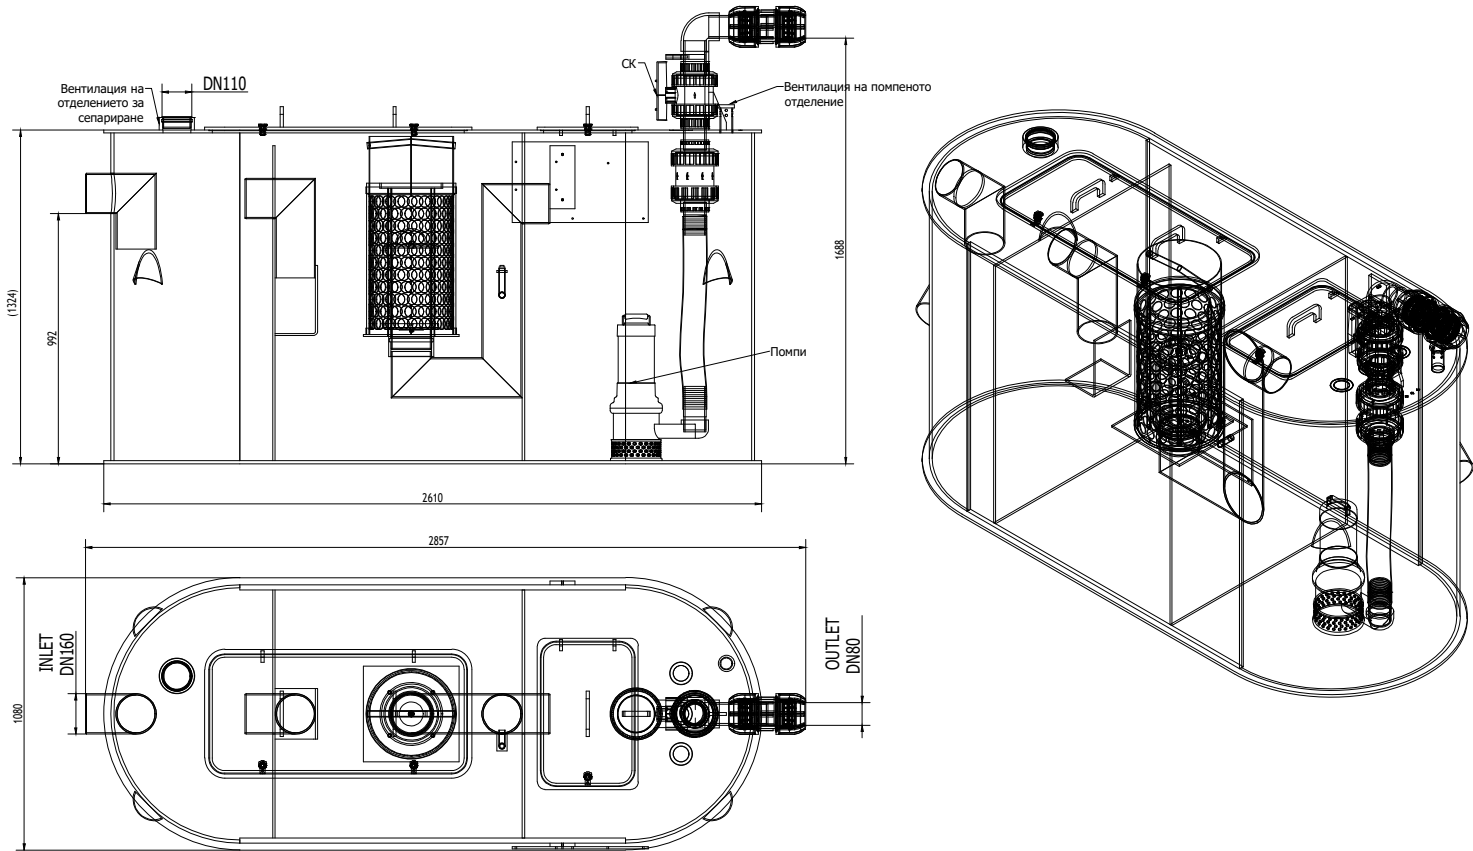

Име на ACO система : System name ACO Oleolift P	Мащаб: Scale 1:30	Част : Discipline designator WS	Тип чертеж : Designator 5	Номер на лист : Sheet reference num. WS-514	ТЕХНИЧЕСКА СПЕЦИФИКАЦИЯ НА ПРОДУКТ: Свободно стоящ коалесцентен сепаратор за нефтопродукти с вграден утаечен резервоар, клас I, съгласно БДС EN 858:2003 (<5mg/l) от полиетилен висока плътност (PE-HD), за монтаж в сутерени върху пода или вграждане в стоманобетонова шахта. Дебит 10 l/s, обем утайка 1000l, обем масла 273 l, тегло 291 kg. Помпа Mono за напор H=5-10m, Pn=2.2kW, I=5A, U=400V; АРТ. №: 418607_P111	ACO. The Future of Drainage. designteam@aco.bg www.aco.bg	
Име на чертеж : Sheet name ACO Oleolift P 10/1000 Mono Pump H=5-10m	Дата: Date 04/2021	Лист No от листа: 14					
Име на файл: File name ACO Oleolift P Mono WS-514 10-1000 H5-10m.dwg	Но на ревизия: Revision num. 0						