


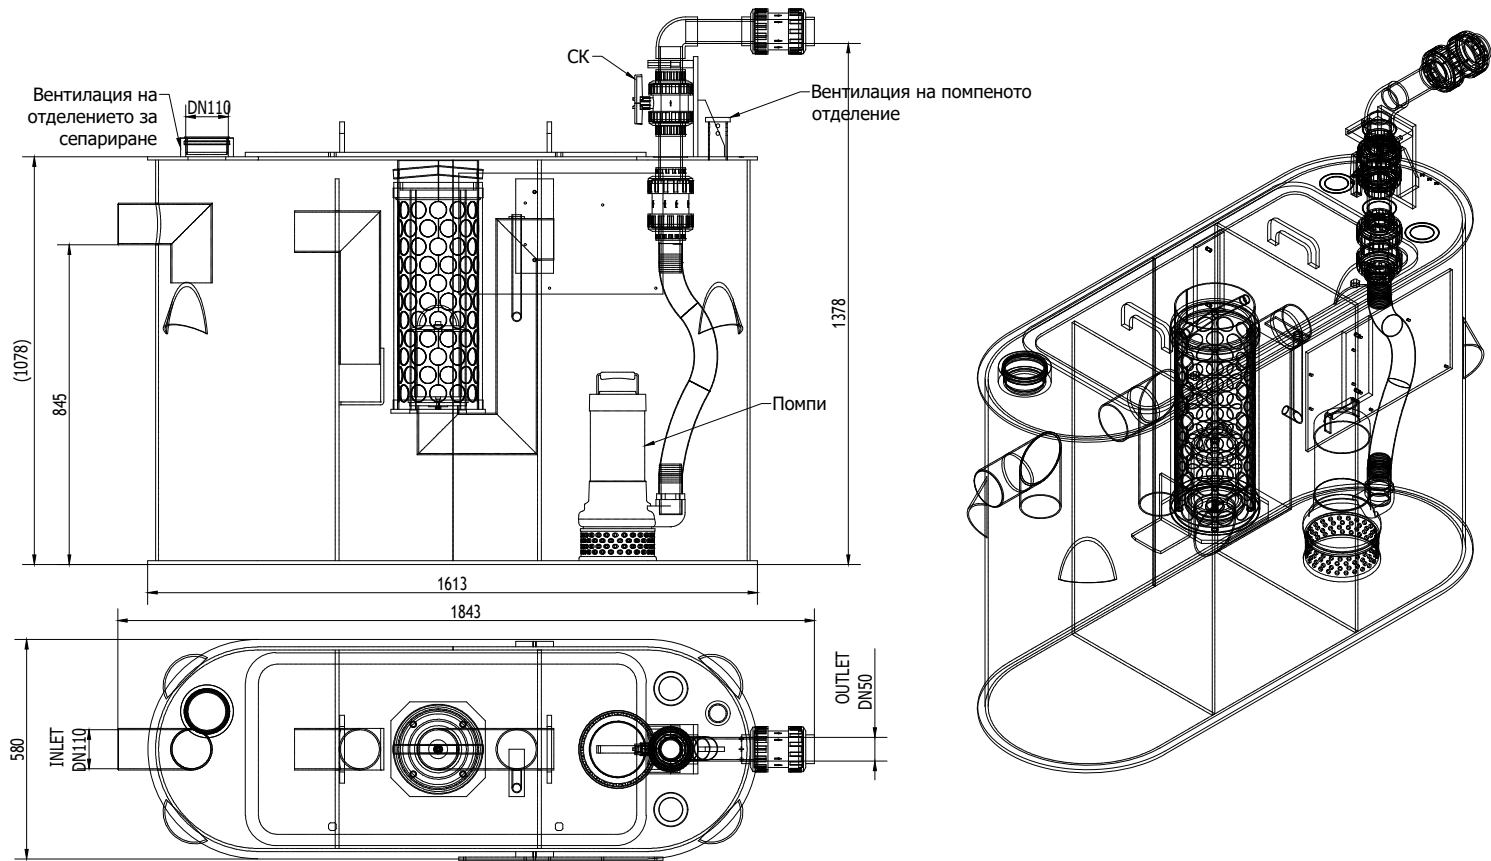

Име на ACO система : System name ACO Oleolift P	Мащаб: Scale 1:20	Част : Discipline designator WS	Тип чертеж : Designator 5	Номер на лист : Sheet reference num. WS-503	ТЕХНИЧЕСКА СПЕЦИФИКАЦИЯ НА ПРОДУКТ: Свободно стоящ коалесцентен сепаратор за нефтопродукти с вграден утаечен резервоар, клас I, съгласно БДС EN 858:2003 (<5mg/l) от полиетилен висока плътност (PE-HD), за монтаж в сутерени върху пода или вграждане в стоманобетонова шахта. Дебит 3 l/s, обем утайка 300l, обем масла 60 l, тегло 112 kg. Помпа Mono за напор H=10-20m, Pn=1.5kW, I=3.5A, U=400V; APT. №: 418601_P120	ACO. The Future of Drainage.  designsteam@aco.bg www.aco.bg
Име на чертеж : Sheet name ACO Oleolift P 3/300 Mono Pump H=10-20m	Дата: Date 04/2021	Лист No от листа: 03				
Име на файл: File name ACO Oleolift P Mono WS-503 3-300 H10-20m.dwg	Но на ревизия: Revision num. 0					