


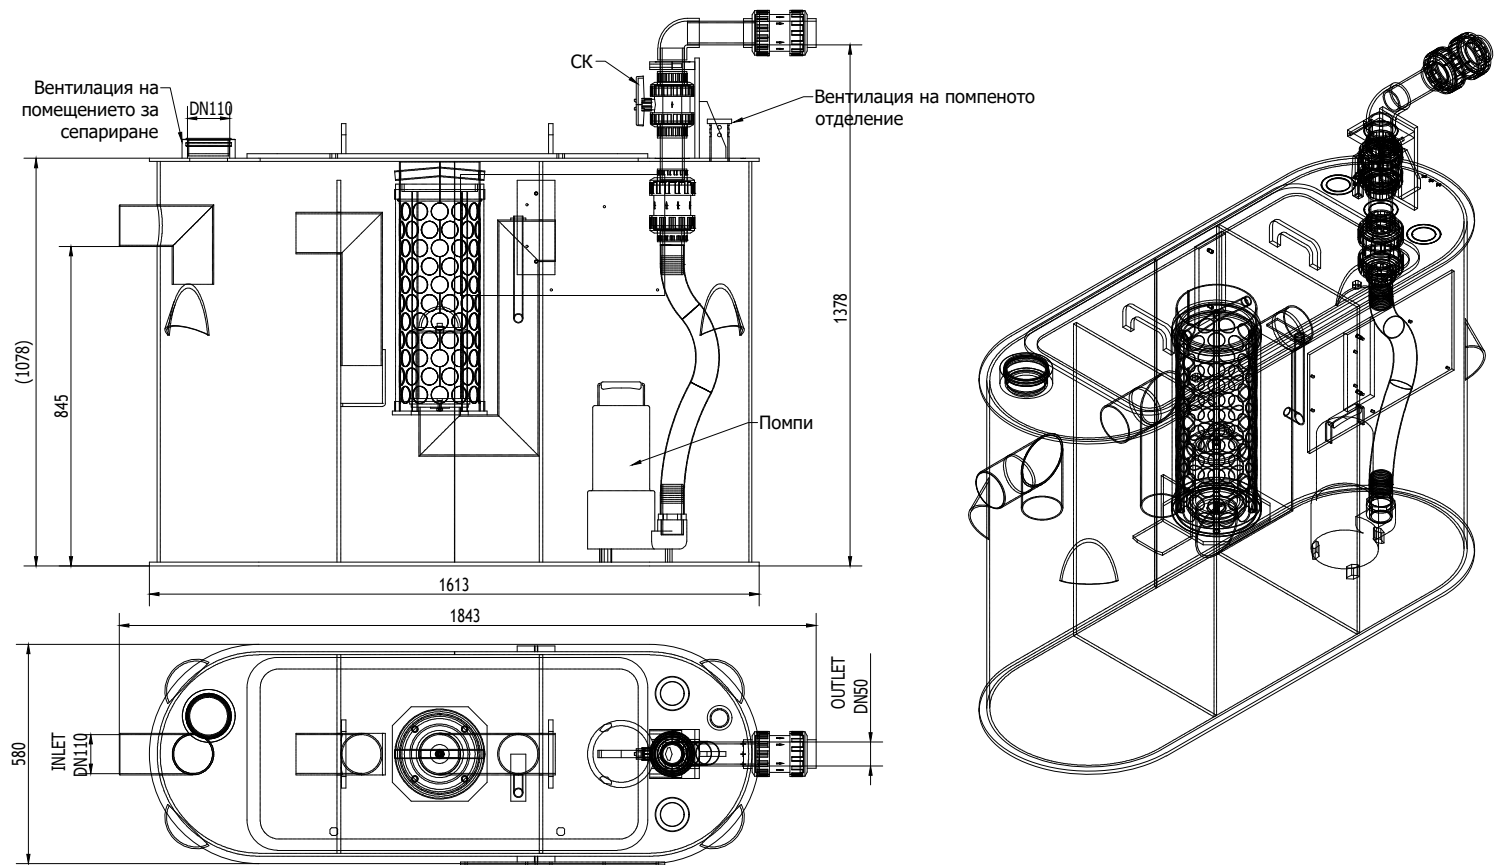

Име на АСО система : System name ACO Oleolift P	Мащаб: Scale 1:20	Част : Discipline designator WS	Тип чертеж : Designator 5	Номер на лист : Sheet reference num. WS-502	ТЕХНИЧЕСКА СПЕЦИФИКАЦИЯ НА ПРОДУКТ: Свободно стоящ коалесцентен сепаратор за нефтопродукти с вграден утаечен резервоар, клас I, съгласно БДС EN 858:2003 (<5mg/l) от полиетилен висока плътност (PE-HD), за монтаж в сутерени върху пода или вграждане в стоманобетонова шахта. Дебит 3 l/s, обем утайка 300l, обем масла 60 l, тегло 103 kg. Помпа Mono за напор H=5-10m, Pn=1.1 kW, I=6.4 A, U=230 V; АРТ. №: 418601_P111	ACO. The Future of Drainage. 
Име на чертеж : Sheet name ACO Oleolift P 3/300 Mono Pump H=5-10m	Дата: Date 04/2021					
Име на файл: File name ACO Oleolift P Mono WS-502 3-300 H5-10m.dwg	Но на ревизия: Revision num. 0		Лист No от листа: 02			designsteam@aco.bg www.aco.bg