


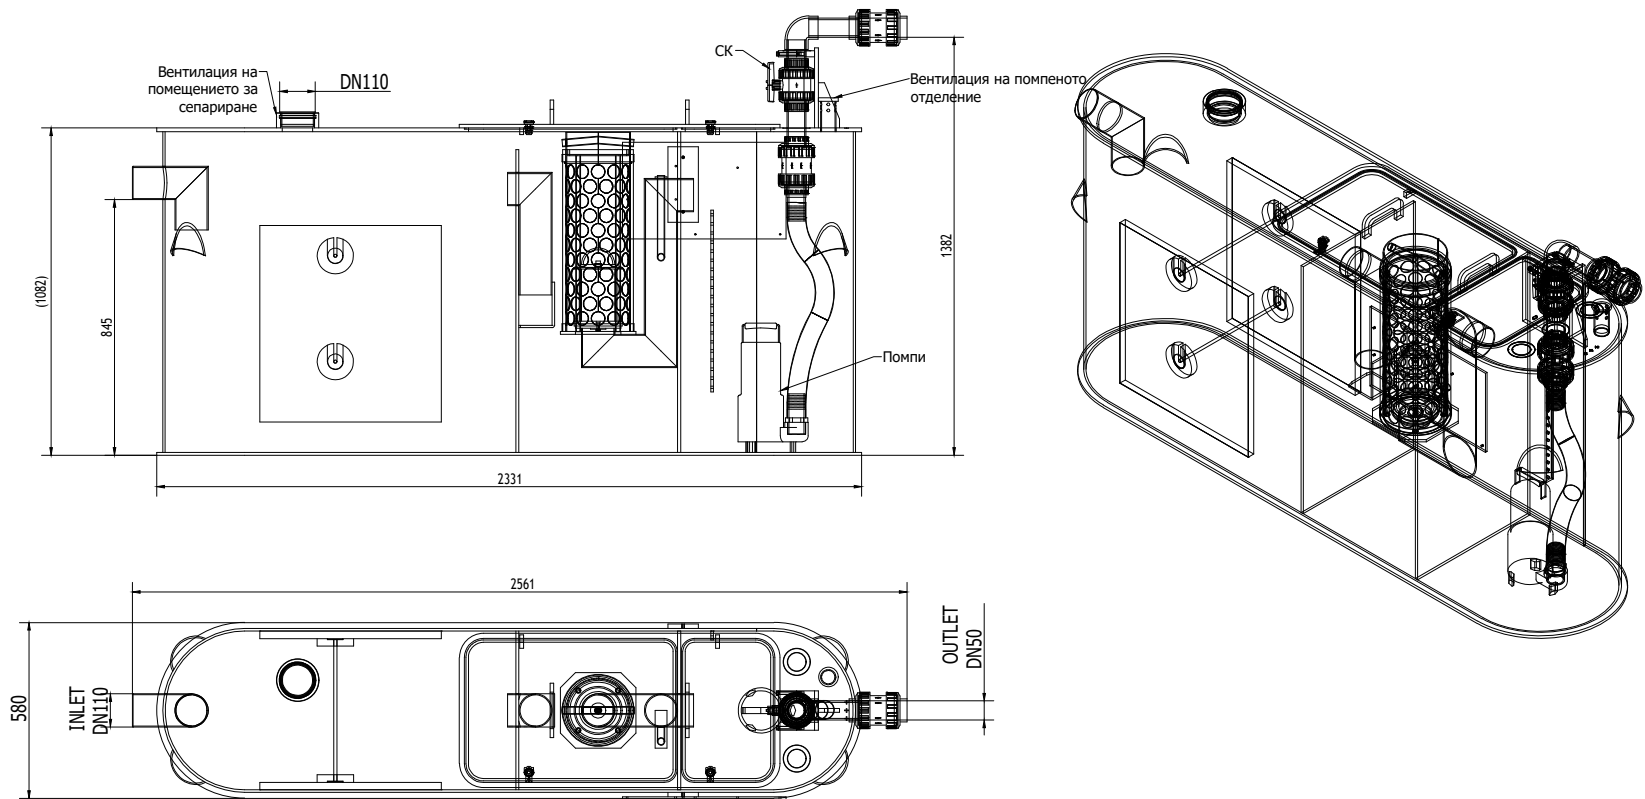

Име на ACO система :
System name

ACO Oleolift P

Име на чертеж :
Sheet name

ACO Oleolift P 3/600 Mono Pump H=1-5m

Име на файл:
File name

ACO Oleolift P Mono WS-504 3-600 H1-5m.dwg

Масштаб:
Scale

1:25

Дата:
Date

04/2021

Но на ревизия:
Revision num.

0

Част :
Discipline designator

WS

Тип чертеж :
Designator

5

Лист No от листа:

04

Номер на лист :
Sheet reference num.

WS-504

ТЕХНИЧЕСКА СПЕЦИФИКАЦИЯ НА ПРОДУКТ:

Свободно стоящ коалесцентен сепаратор за нефтопродукти с вграден утаечен резервоар, клас I, съгласно БДС EN 858:2003 (<5mg/l) от полиетилен висока плътност (PE-HD), за монтаж в сутерени върху пода или вграждане в стоманобетонова шахта. Дебит 3 l/s, обем утайка 600l, обем масла 60 l, тегло 136 kg. Помпа Mono за напор H=1-5m, Pn=0.4 kW, I=2.8 A, U=230 V; APT. №: 418602_P106

ACO. The Future of
Drainage.

designteam@aco.bg www.aco.bg

