


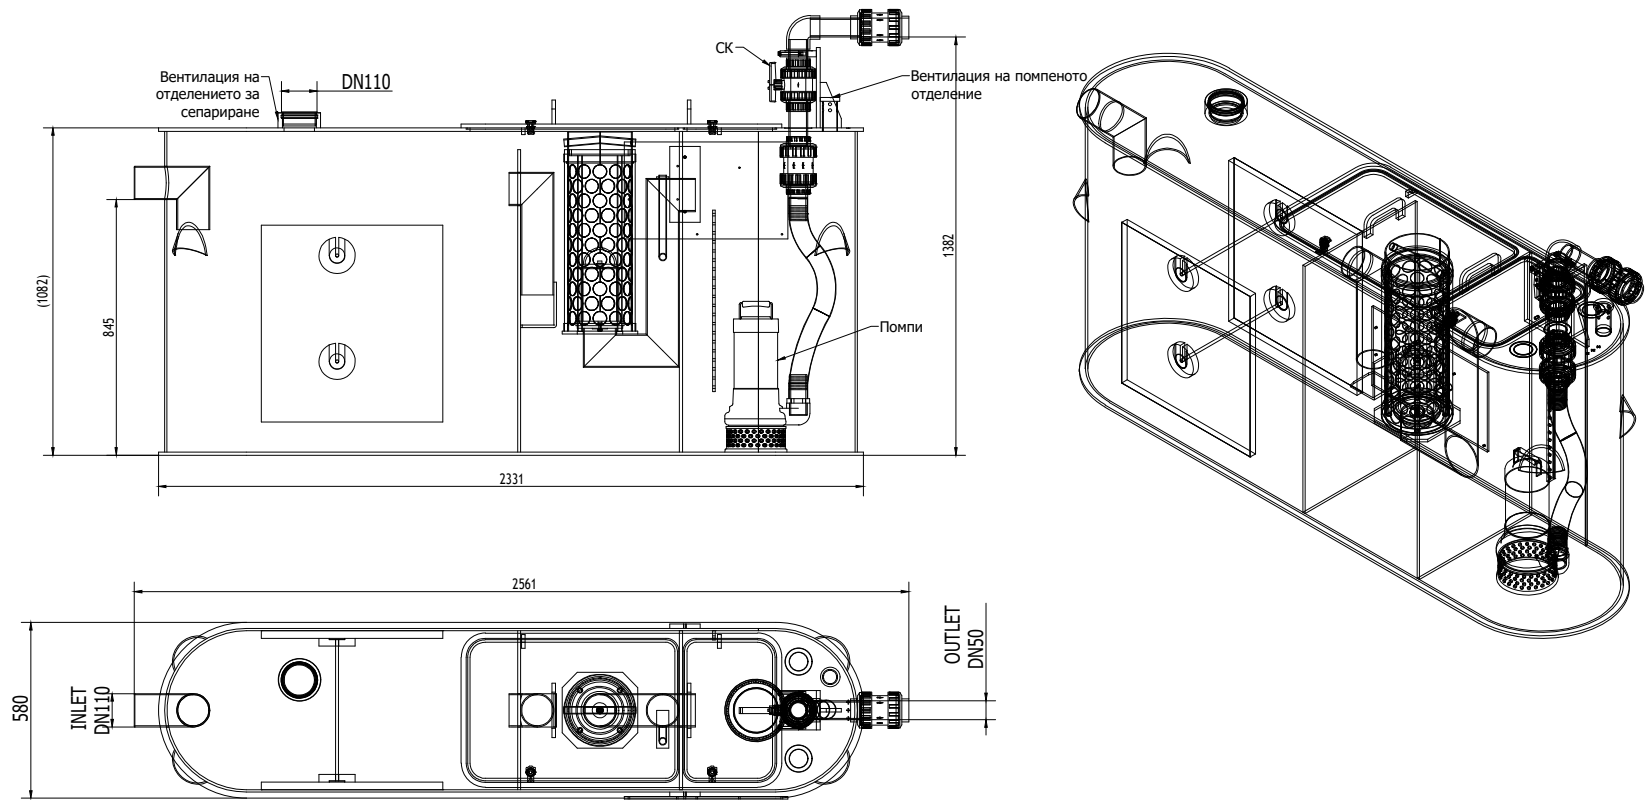

Име на АСО система : System name ACO Oleolift P	Мащаб: Scale 1:25	Част : Discipline designator WS	Тип чертеж : Designator 5	Номер на лист : Sheet reference num. WS-506	ТЕХНИЧЕСКА СПЕЦИФИКАЦИЯ НА ПРОДУКТ: Свободно стоящ коалесцентен сепаратор за нефтопродукти с вграден утаечен резервоар, клас I, съгласно БДС EN 858:2003 (<5mg/l) от полиетилен висока плътност (PE-HD), за монтаж в сутерени върху пода или вграждане в стоманобетонова шахта. Дебит 3 l/s, обем утайка 600l, обем масла 60 l, тегло 148 kg. Помпи Mono-o за напор H=10-20m, Pn=1.5kW, I=3.5A, U=400V; АРТ. №: 418602_P120	ACO. The Future of Drainage. 
Име на чертеж : Sheet name ACO Oleolift P 3/600 Mono Pump H=10-20m	Дата: Date 04/2021					
Име на файл: File name ACO Oleolift P Mono WS-506 3-600 H10-20m.dwg	Но на ревизия: Revision num. 0		Лист No от листа: 06			designsteam@aco.bg www.aco.bg