


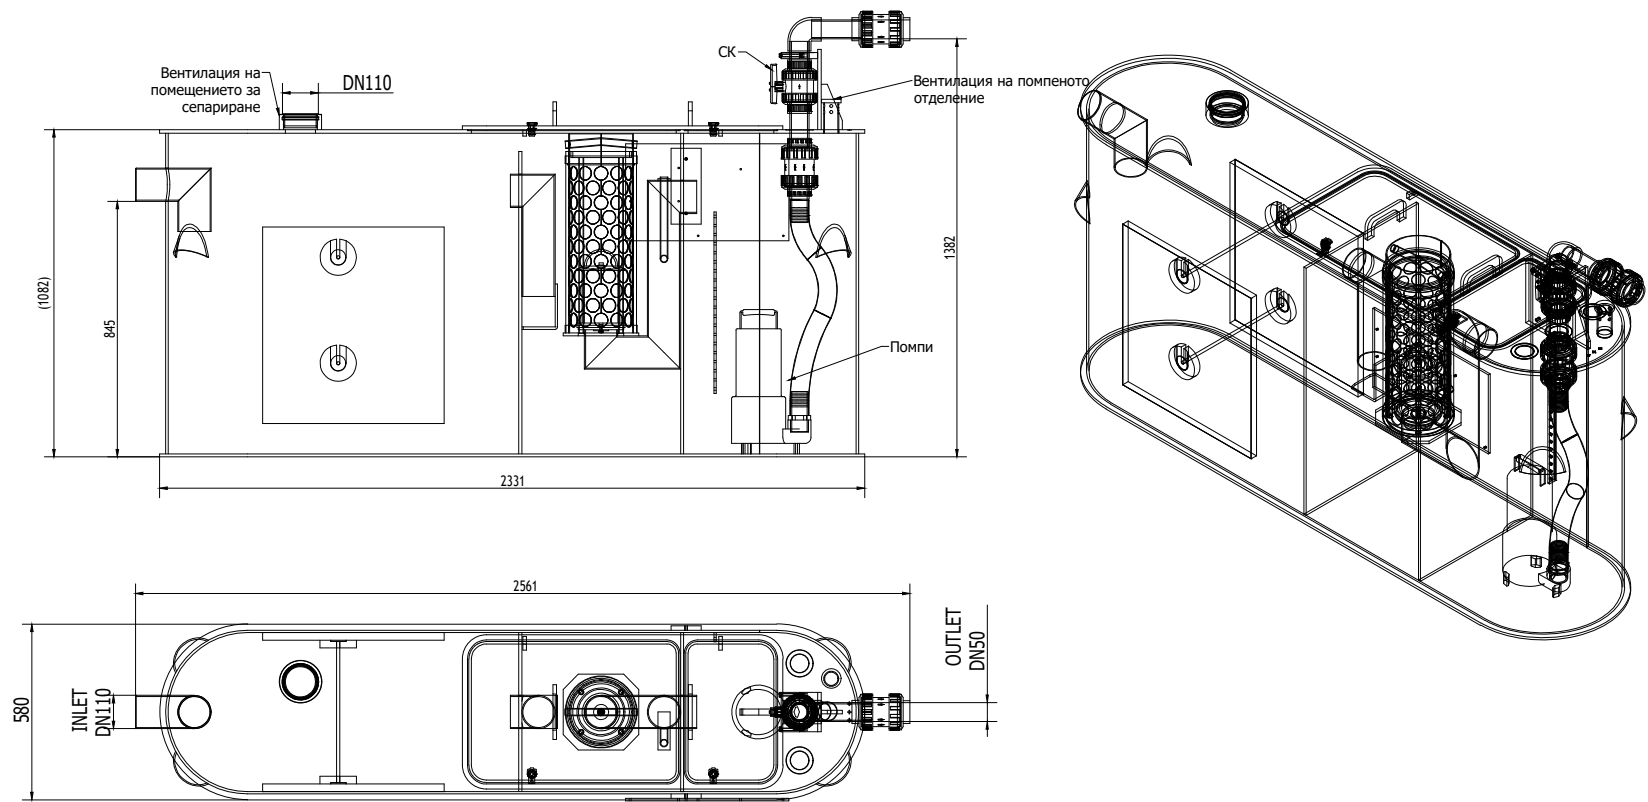

Име на ACO система :
System name

ACO Oleolift P

Име на чертеж :
Sheet name

ACO Oleolift P 3/300 Mono Pump H=5-10m

Име на файл:
File name

ACO Oleolift P Mono WS-505 3-600 H5-10m.dwg

Мащаб:
Scale

1:25

Дата:
Date

04/2021

Но на ревизия:
Revision num.

0

Част :
Discipline disignator

WS

Тип чертеж :
Disignator

5

Лист No от листа:

05

Номер на лист :
Sheet reference num.

WS-505

ТЕХНИЧЕСКА СПЕЦИФИКАЦИЯ НА ПРОДУКТ:
Свободно стоящ коалесцентен сепаратор за нефтопродукти с вграден утаечен резервоар, клас I, съгласно БДС EN 858:2003 (<5mg/l) от полиетилен висока плътност (PE-HD), за монтаж в сутерени върху пода или вграждане в стоманобетонова шахта. Дебит 3 l/s, обем утайка 600l, обем масла 60 l, тегло 138 kg. Помпа Mono за напор H=5-10m, Pn=1.1 kW, I=6.4 A, U=230 V;

APT. №: 418602_P111

ACO. The Future of
Drainage.

designteam@aco.bg www.aco.bg

