


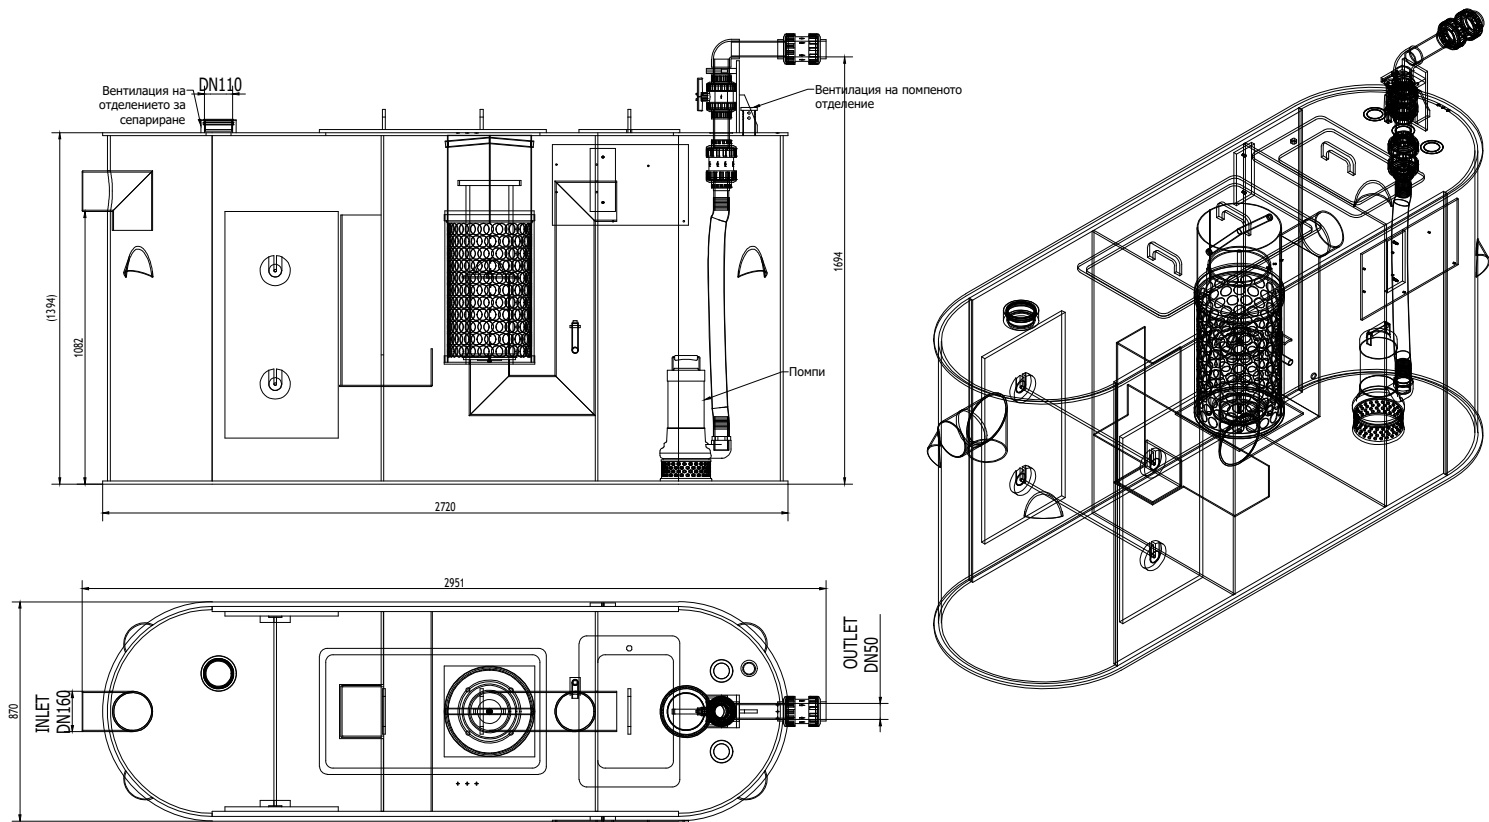

Име на ACO система : System name ACO Oleolift P	Мащаб: Scale 1:30	Част : Discipline designator WS	Тип чертеж : Designator 5	Номер на лист : Sheet reference num. WS-512	ТЕХНИЧЕСКА СПЕЦИФИКАЦИЯ НА ПРОДУКТ: Свободно стоящ коалесцентен сепаратор за нефтопродукти с вграден утаечен резервоар, клас I, съгласно БДС EN 858:2003 (<5mg/l) от полиетилен висока плътност (PE-HD), за монтаж в сутерени върху пода или вграждане в стоманобетонова шахта. Дебит 6 l/s, обем утайка 1200l, обем масла 208 l, тегло 301 kg. Помпа Mono за напор H=10-20m, Pn=2,2kW, I=3,5A, U=400V; APT. №: 418605_P120	ACO. The Future of Drainage. 
Име на чертеж : Sheet name ACO Oleolift P 6/1200 Mono Pump H=10-20m	Дата: Date 04/2021					
Име на файл: File name ACO Oleolift P Mono WS-512 6-1200 H10-20m.dwg	Но на ревизия: Revision num. 0		Лист No от листа: 12			designsteam@aco.bg www.aco.bg