


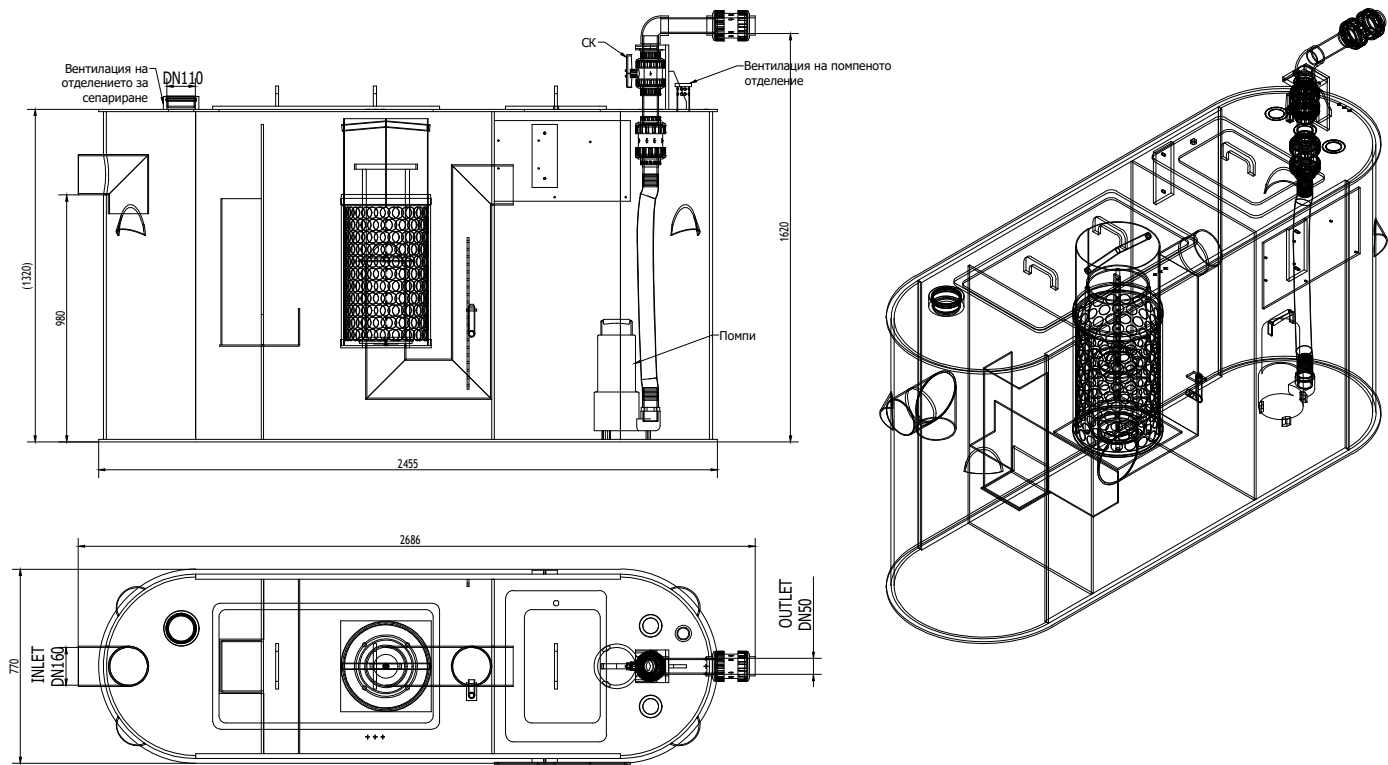

Име на ACO система : System name ACO Oleolift P	Мащаб: Scale 1:30	Част : Discipline designator WS	Тип чертеж : Designator 5	Номер на лист : Sheet reference num. WS-507	ТЕХНИЧЕСКА СПЕЦИФИКАЦИЯ НА ПРОДУКТ: Свободно стоящ коалесцентен сепаратор за нефтопродукти с вграден утаечен резервоар, клас I, съгласно БДС EN 858:2003 (<5mg/l) от полиетилен висока плътност (PE-HD), за монтаж в сутерени върху пода или вграждане в стоманобетонова шахта. Дебит 6 l/s, обем утайка 600l, обем масла 129 l, тегло 258 kg. Помпа Mono за напор H=1-5m, Pn=1,5kW, I=3,5A, U=400V; АРТ. №: 418604_P106	ACO. The Future of Drainage. designteam@aco.bg www.aco.bg	
Име на чертеж : Sheet name ACO Oleolift P 6/600 Mono Pump H=1-5m	Дата: Date 04/2021	WS	5	WS-507			
Име на файл: File name ACO Oleolift P Mono WS-507 6-600 H1-5m.dwg	Но на ревизия: Revision num. 0						