


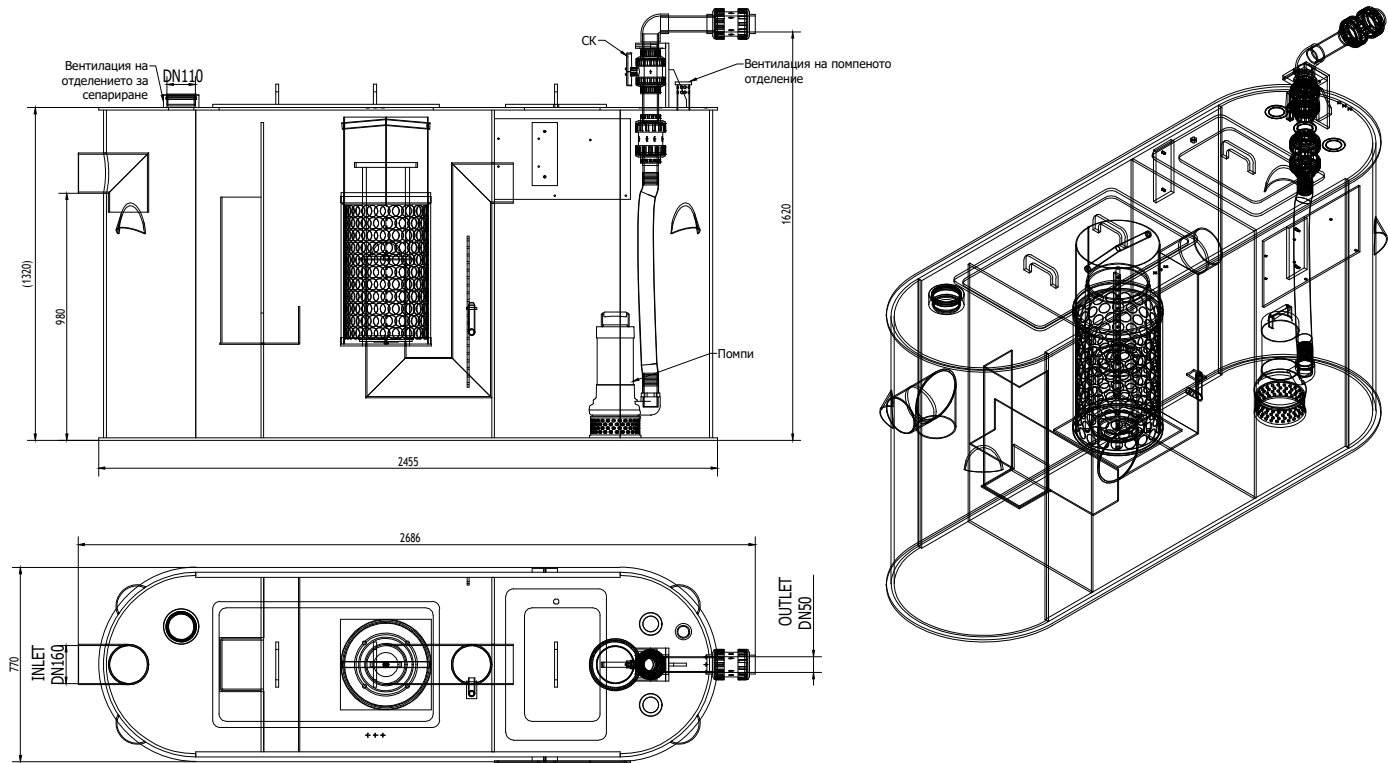

Име на АСО система : System name ACO Oleolift P	Мащаб: Scale 1:30	Част : Discipline disignator WS	Тип чертеж : Disignator 5	Номер на лист : Sheet reference num. WS-508	ТЕХНИЧЕСКА СПЕЦИФИКАЦИЯ НА ПРОДУКТ: Свободно стоящ коалесцентен сепаратор за нефтопродукти с вграден утаечен резервоар, клас I, съгласно БДС EN 858:2003 (<5mg/l) от полиетилен висока плътност (PE-HD), за монтаж в сутерени върху пода или вграждане в стоманобетонова шахта. Дебит 6 l/s, обем утайка 600l, обем масла 129 l, тегло 266 kg. Помпа Mono за напор H=5-10m, Pn=1,5kW, I=3,5A, U=400V; АРТ. №: 418604_P111	ACO. The Future of Drainage. 
Име на чертеж : Sheet name ACO Oleolift P 6/600 Mono Pump H=5-10m	Дата: Date 04/2021					
Име на файл: File name ACO Oleolift P Mono WS-508 6-600 H5-10m.dwg	Но на ревизия: Revision num. 0		Лист No от листа: 08			designsteam@aco.bg www.aco.bg