


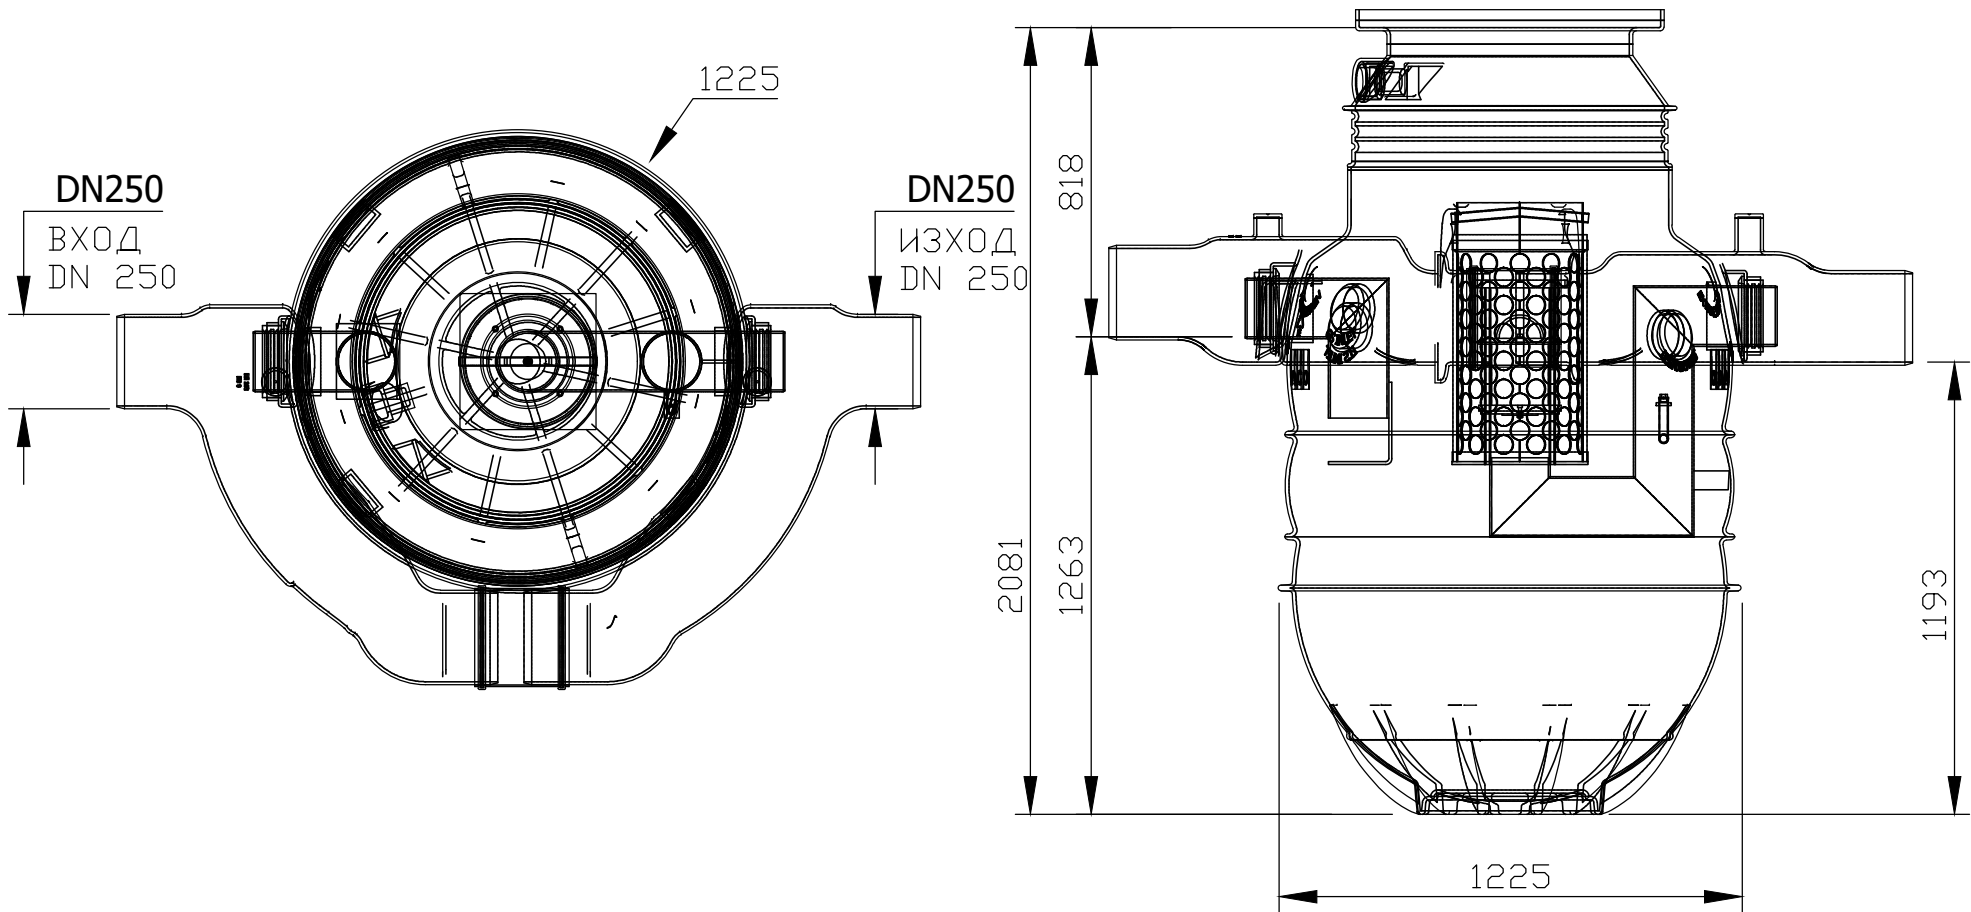

Име на ACO система : Project name ACO Oleopass P-SD	Мащаб: Scale 1:20	Част : Discipline disignator WS	Тип чертеж : Disignator 5	Номер на лист : Sheet reference num. WS-501	ТЕХНИЧЕСКА СПЕЦИФИКАЦИЯ НА ПРОДУКТ: Коалесцентен сепаратор за нефтопродукти с вграден байпас от полиетилен висока плътност (PE-HD), клас I, съгласно БДС EN 858:2003 (<5mg/l) за открити паркинги, за монтаж под земя в тревни , леко или тежко натоварени зони, клас на натоварване на капака A15, B125 или D400, съгласно БДС EN 124:2003. Дебит 6 l/s, максимален дебит 30 l/s, обем утайка 702 l, обем масла 235 l.Общ обем 1036 l.	ACO. The Future of Drainage.
Име на чертеж : Sheet name ACO Oleopass P-SD NS6/30 SF600	Дата: Date 08/2020					
Име на файл: File name ACO Oleopass P-SD WS-504 NS6-30 SF600.dwg	Но на ревизия: Revision num. 0		Лист No от листа: 01		APT. №: 3906.41.00	designsteam@aco.bg www.aco.bg

