


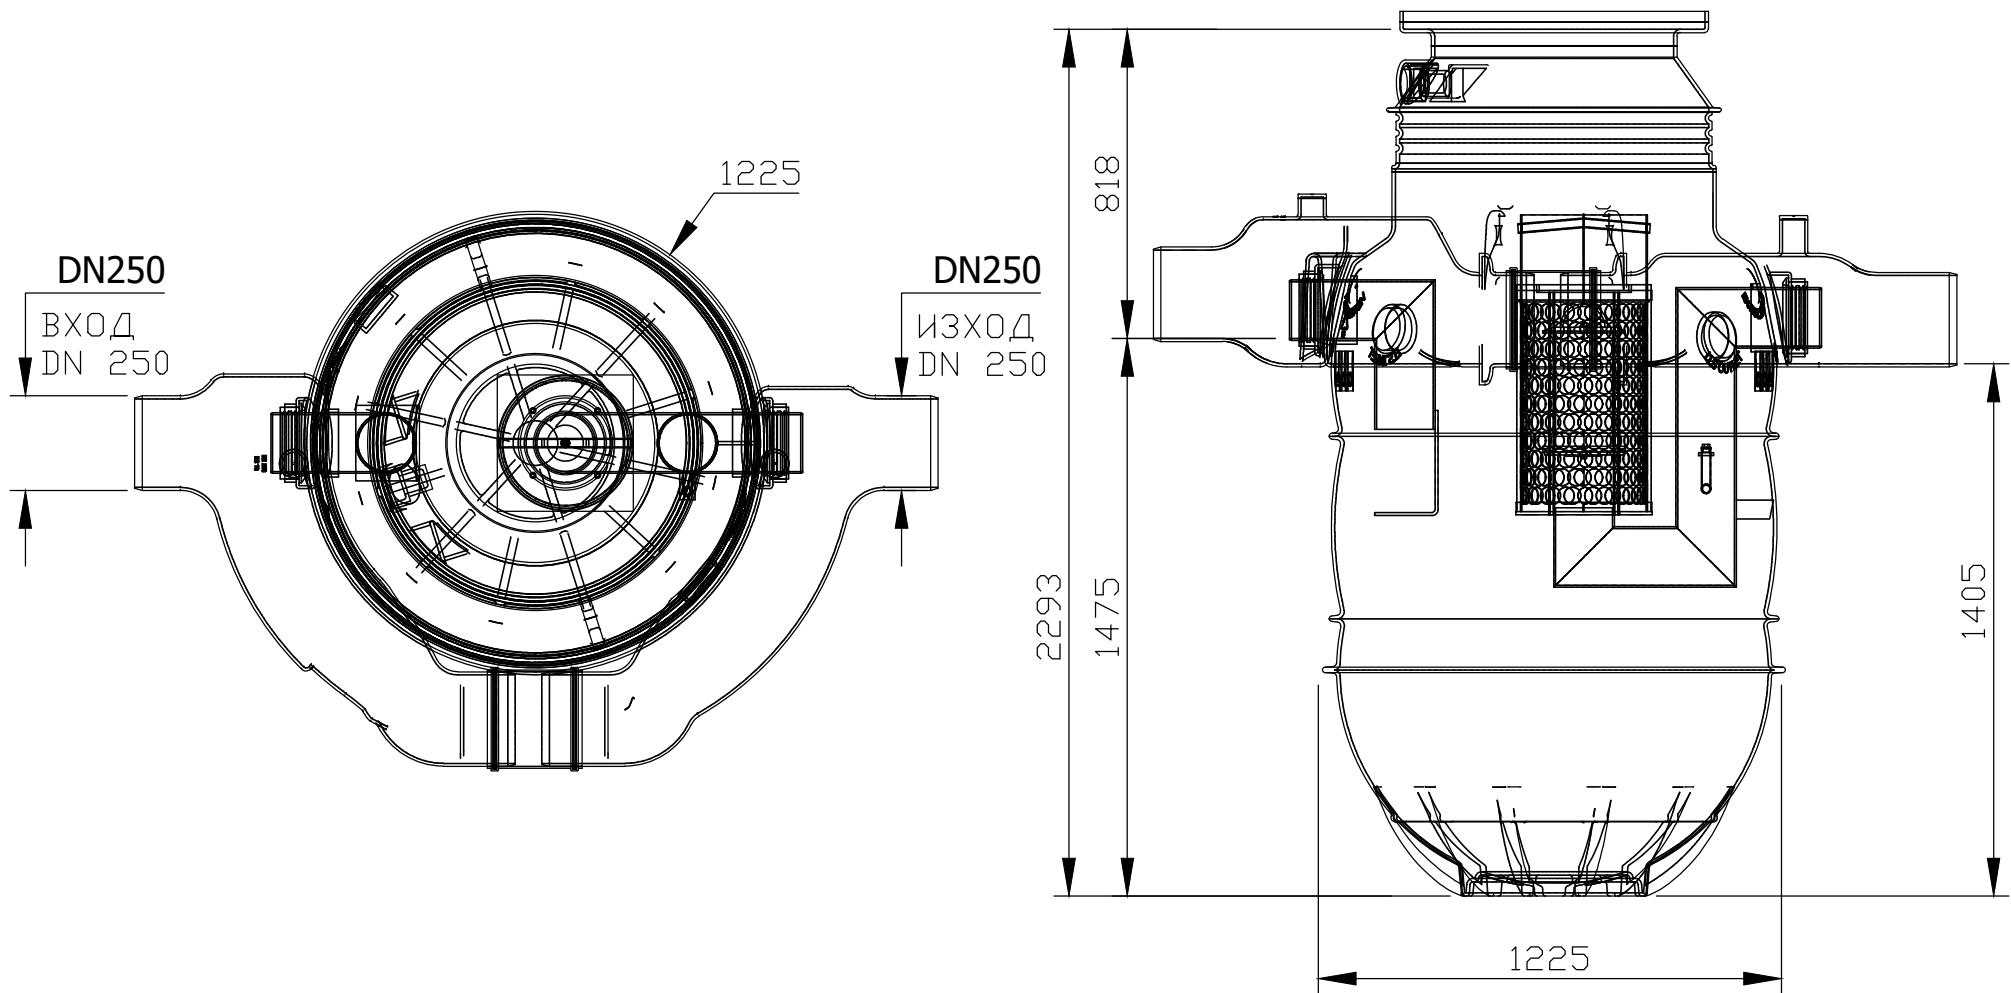

Име на ACO система :
Project name

ACO Oleopass P-SD

Мащаб:
Scale

1:20

Част :
Discipline designator

WS

Тип чертеж :
Designator

5

Номер на лист :
Sheet reference num.

WS-501

Лист No от листа:

01

ТЕХНИЧЕСКА СПЕЦИФИКАЦИЯ НА ПРОДУКТ:

Коалесцентен сепаратор за нефтопродукти с вграден байпас от полиетилен висока плътност (PE-HD), клас I, съгласно БДС EN 858:2003 (<5mg/l) за открити паркинги, за монтаж под земя в тревни , леко или тежко натоварени зони, клас на натоварване на капака A15, B125 или D400, съгласно БДС EN 124:2003. Дебит 8 l/s, максимален дебит 50 l/s, обем утайка 780 l, обем масла 260 l.Общ обем 1246 l.

APT. №: 3908.41.00

ACO. The Future of
Drainage.



designteam@aco.bg www.aco.bg