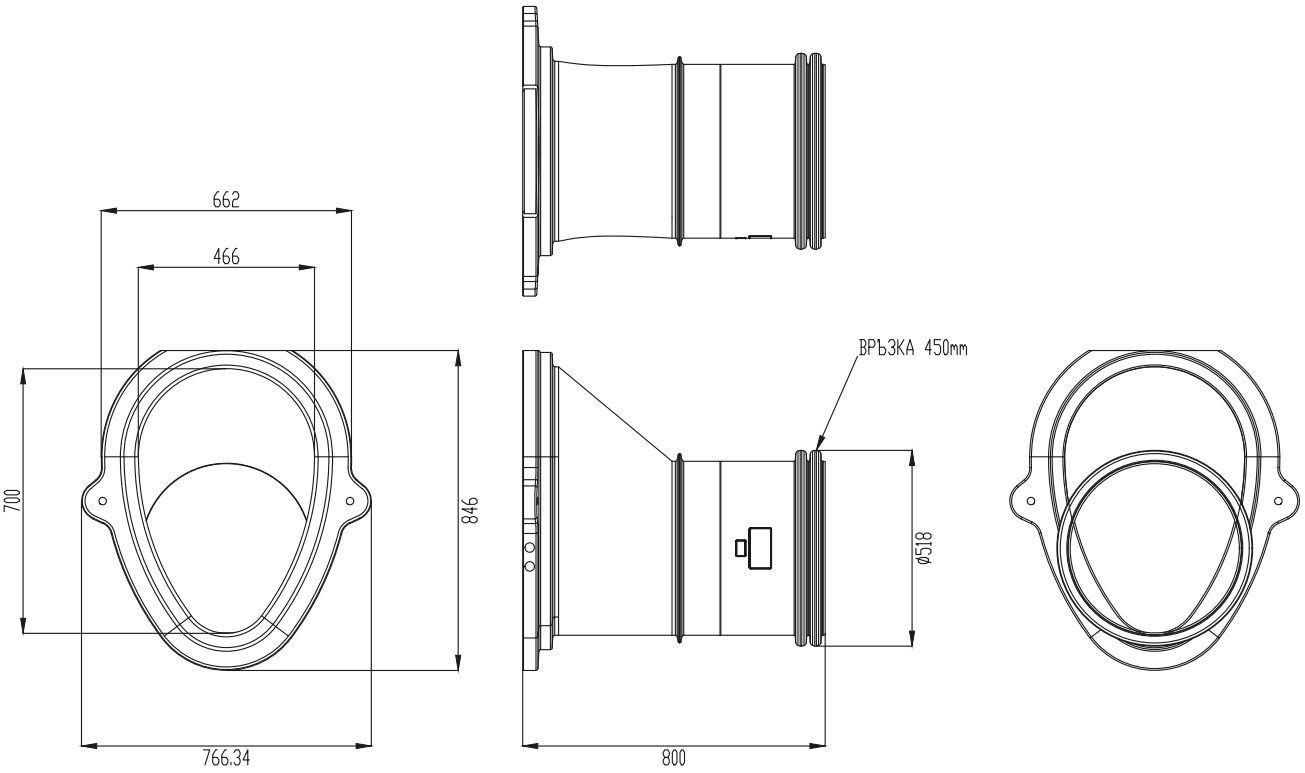

Име на ACO система : System name ACO Qmax - слотово отводняване с висок хидравличен капацитет	Мащаб: Scale 1:20	Част : Discipline disignator	Тип чертеж : Disignator	Номер на лист : Sheet reference num.
Име на чертеж : Sheet name Преход за шахта Qmax 700 мъжки	Дата: Date 05/2016	WS	5	56
Име на файл: File name ACO Qmax 700 male chamber connector.DWG	No на ревизия: Revision num. 0		Лист No от листа: 56	

ТЕХНИЧЕСКА СПЕЦИФИКАЦИЯ НА ПРОДУКТ:

Слотов отводнителен улей от MDPE (Полиетилен средна плътност)Клас на натоварване отA15 до F900 ,съгласно БДС EN 1433:2003 и според детайла за монтаж. С неопреново уплътнение за 100% водоплътна връзка между елементите. Възможност за достъп, ревизия и връзка в 4-ри посоки на системата посредством ревизионни шахти ACO Qmax® и принадлежности. С възможност за непрекъснато преминаване на армировката на настилката над нивото на улея. Номинален диаметър 70,0 cm Дължина 200 cm Строителна височина 107,0 cm Строителна широчина 73,0 cm Възможност за ретензионен обем 0,2501 m3/m. С Q-Flow, Q-Guard ръбове от чугун/поцинкована стомана и Q-Slot от поцинкована стомана.

АРТ. №: 32836

ACO. The Future of Drainage.

designteam@aco.bg www.aco.bg

Този чертеж е собственост на "ACO – СТРОИТЕЛНИ ЕЛЕМЕНТИ" ЕООД и не може да бъде копиран или репродуциран, цялото или в някоя от частите, нито проекта или информацията в него да бъдат показвани или включвани в работата на трето лице, без писмено съгласие на обтворите.
This drawing is a property of ACO BUILDING ELEMENTS EOOD and cannot be copied or reproduced, neither its design and information be presented or used in any way by third partly, without written permission.

File name: ACO Qmax 700 male chamber connector.DWG Plotted: 2016-06-08 Plot Device: DWG To PDF.pc3 Paper Size: ISO A4 (210.00 X 297.00 MM)