


File name: ACO Multiline V100 Seal in Sump unit deep.dwg Plotted: 2019-06-03 Plot Device: DWG To PDF.pc3 Paper Size: ISO FULL BLEED A4 (210.00 X 297.00 MM)

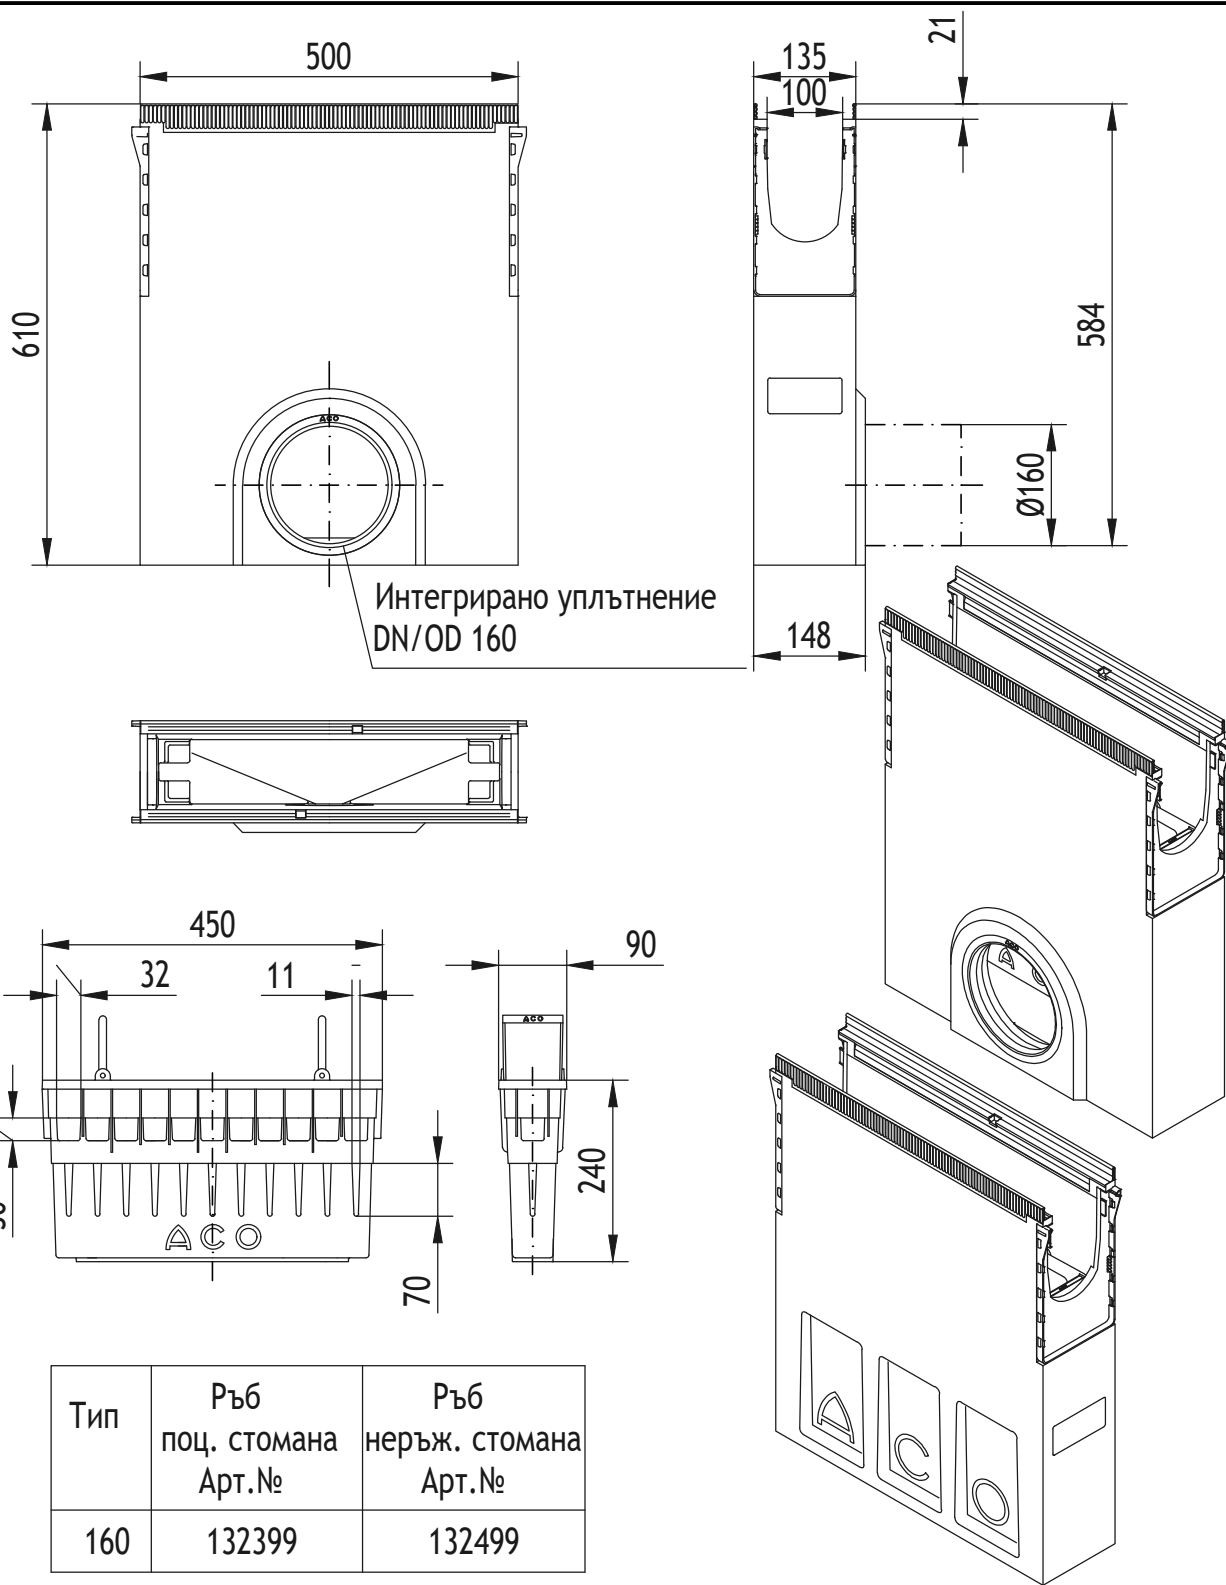

Тип	Ръб поц. стомана Арт.№	Ръб неръж. стомана Арт.№
160	132399	132499

Име на АСО система :
System name
ACO Multiline Seal in

Име на чертеж :
Sheet name
ACO Multiline Seal in V100 дълбока водосъбирателна шахта, DN100, L= 500 mm

Име на файл:
File name
ACO Multiline V100 Seal in Sump unit deep.dwg

ТЕХНИЧЕСКА СПЕЦИФИКАЦИЯ НА ПРОДУКТ:
Водосъбирателна шахта, дълга форма, от полимербетон, интегрирано EPDM-уплътнение, защитен ръб от Hypersteel поцинкована и неръждаема стомана, зауставане на DN150, за клас на натоварване от А15 до Е600, съгласно БДС EN 1433:2003, 100% водоуплътна, номинална ширина 10 см, строителна ширина 13,5 см, строителна височина 58,4 см, дължина 50 см.

APT. №: 132399
APT. №: 132499

Мащаб:
Scale

1:10

Част :
Discipline designator

WS

Тип чертеж :
Designator

5

Номер на лист :
Sheet reference num.

507

Дата:
Date

06/2019

№ на ревизия:
Revision num.

0

Лист No от листа:

07

ACO. The Future of
Drainage.

designsteam@aco.bg www.aco.bg



This drawing is the property of ACO BUILDING ELEMENTS EOOD and cannot be copied or reproduced, neither its design and information be presented in any way by third party, without written permission.